


S310线沐川县箭板镇至新凡镇段改建工程15号弃土场等临时用地项目土地勘测定界图

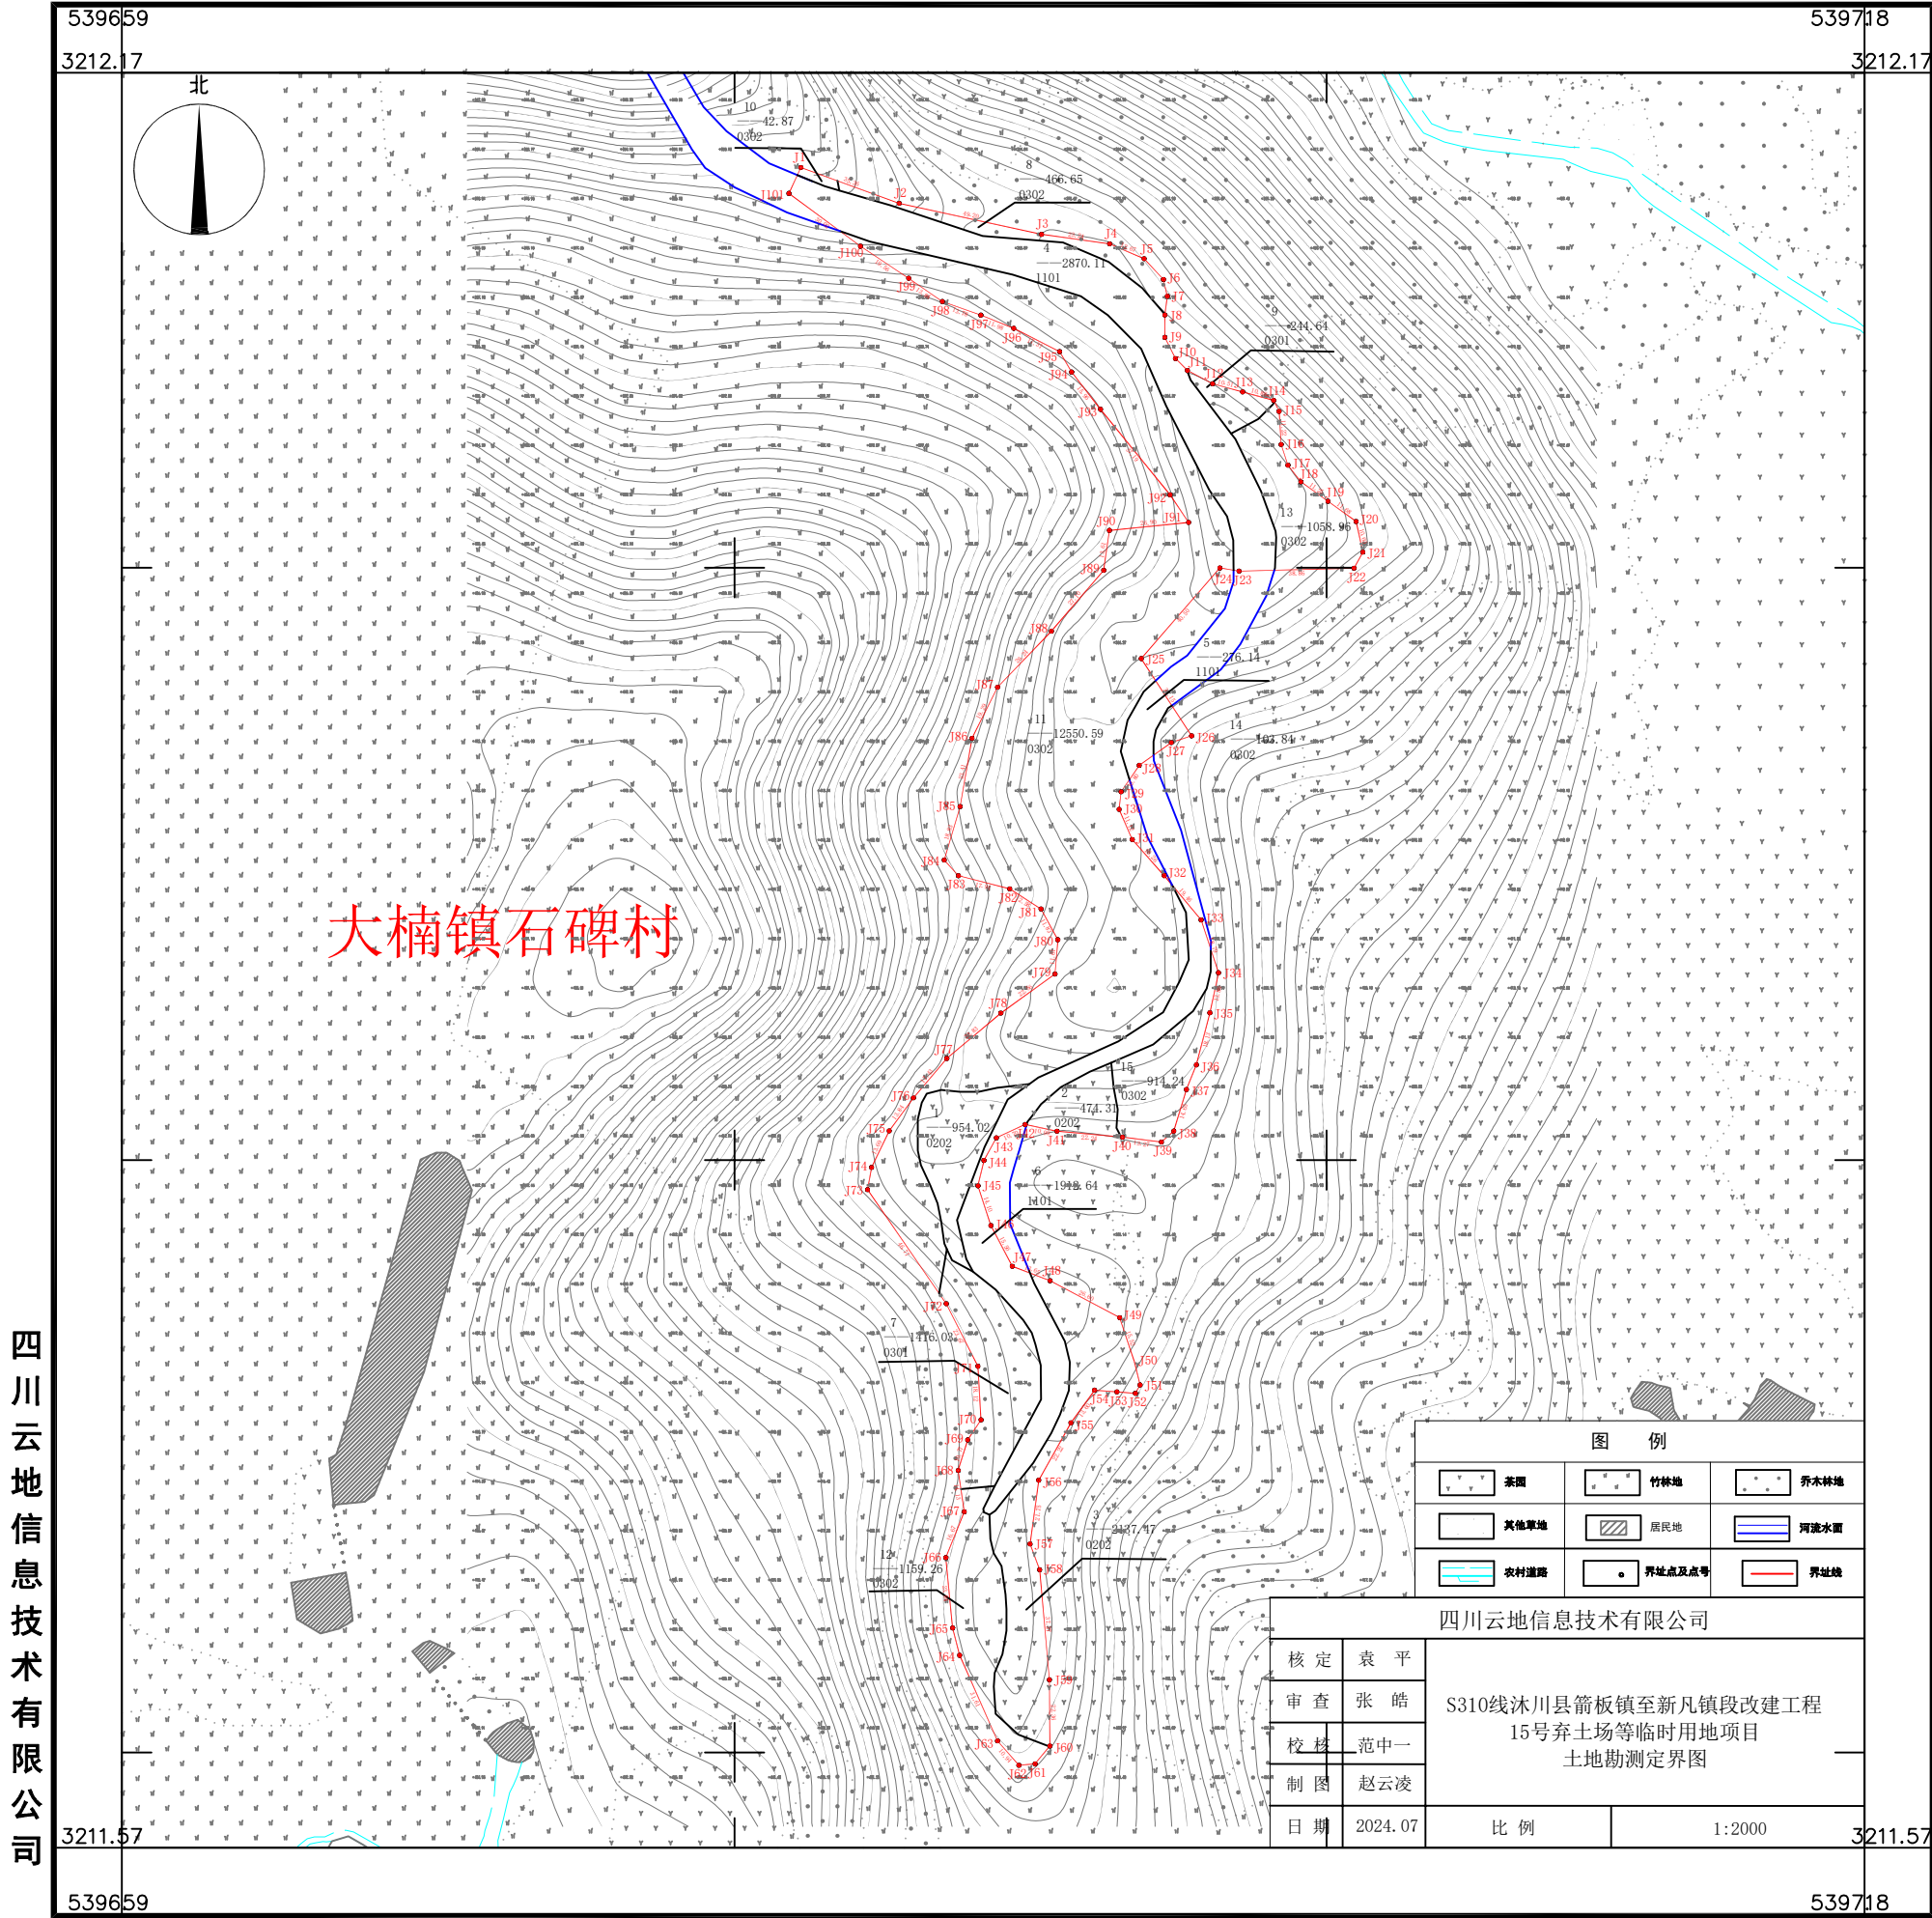

2000国家大地坐标系
1985国家高程基准,等高距为2米
2024年5月数字化制图