


宗 地 图

单位：m.m²

宗地代码：511129001007JB00001 土地权利人：沐川县沐溪镇茨梨村村民委员会
所在图幅号：3205.75-35390.25 宗地面积：299.28
宗地坐落：沐川县沐溪镇茨梨村6组

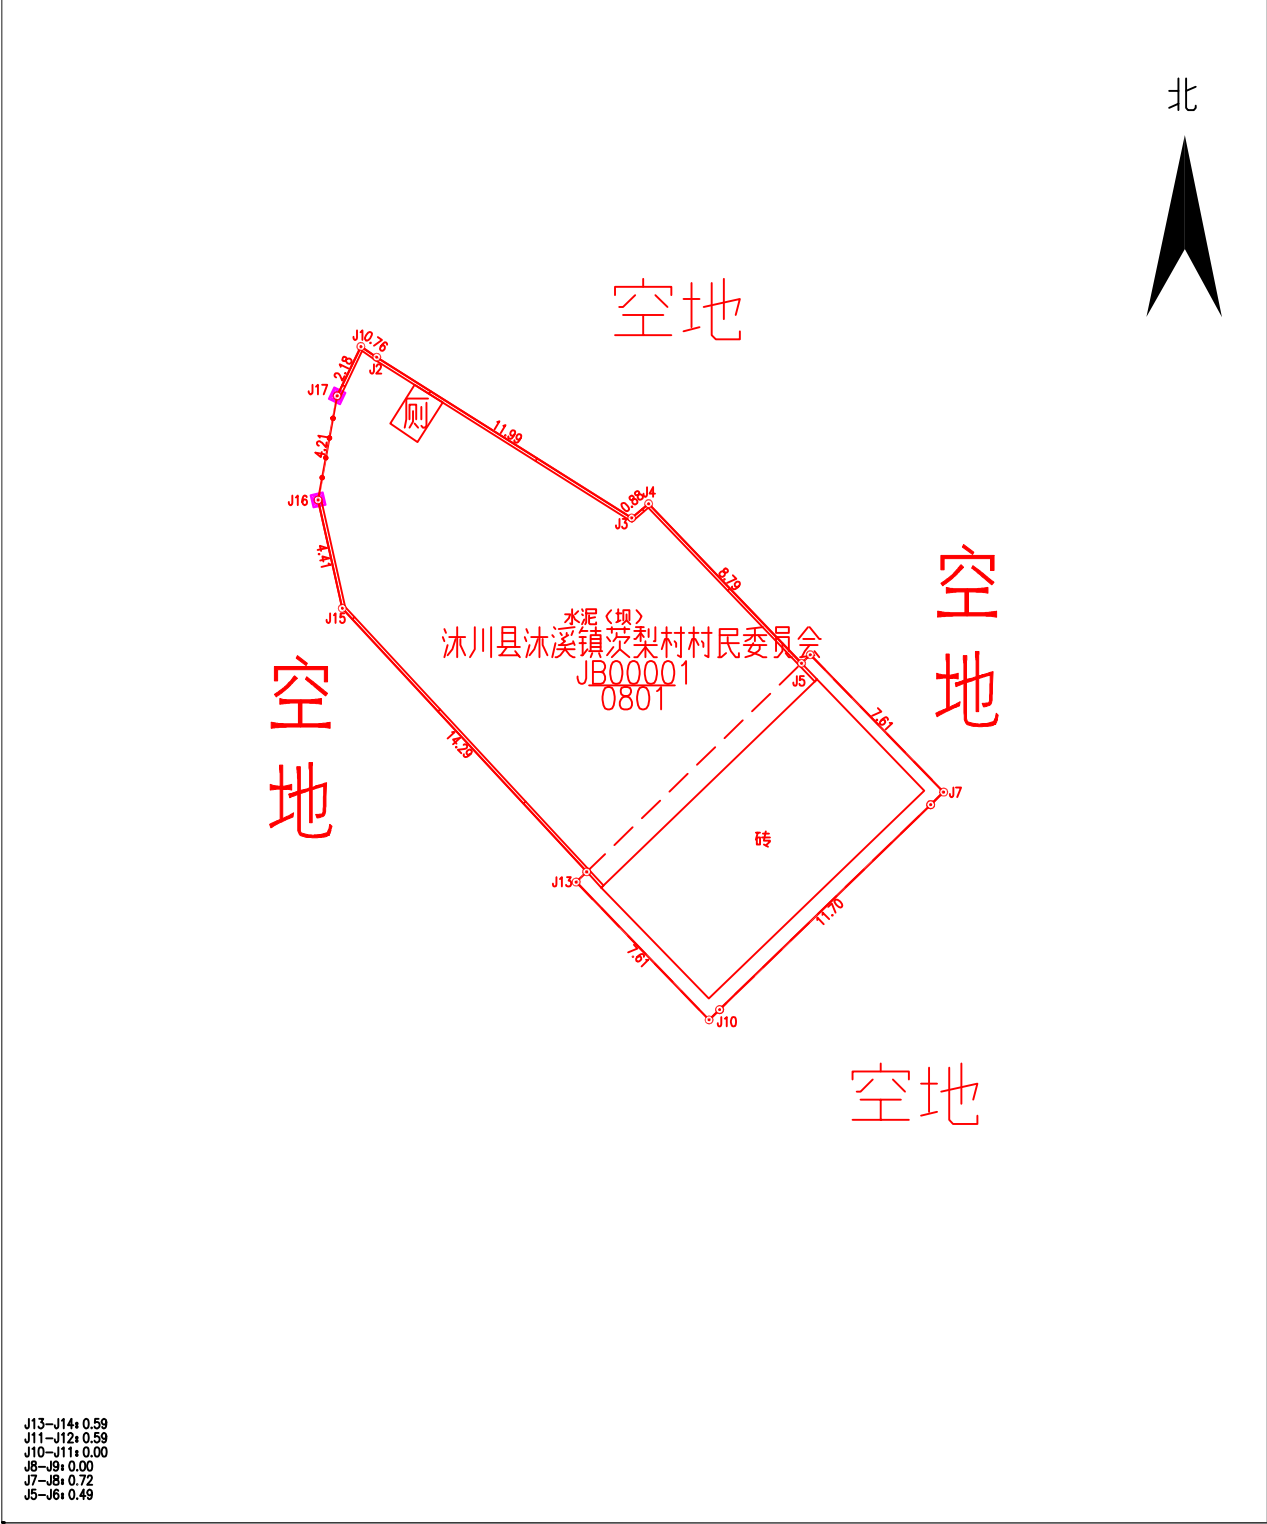

2020年4月解析法测绘界址点

1:300

制图者：幸龙龙

制图日期： 年 月 日

审核者：唐猛勇

审核日期： 年 月 日