


乐山市沐川县国土空间总体规划（2021—2035年） 动态维护方案

维护前县域国土空间控制线规划图

01

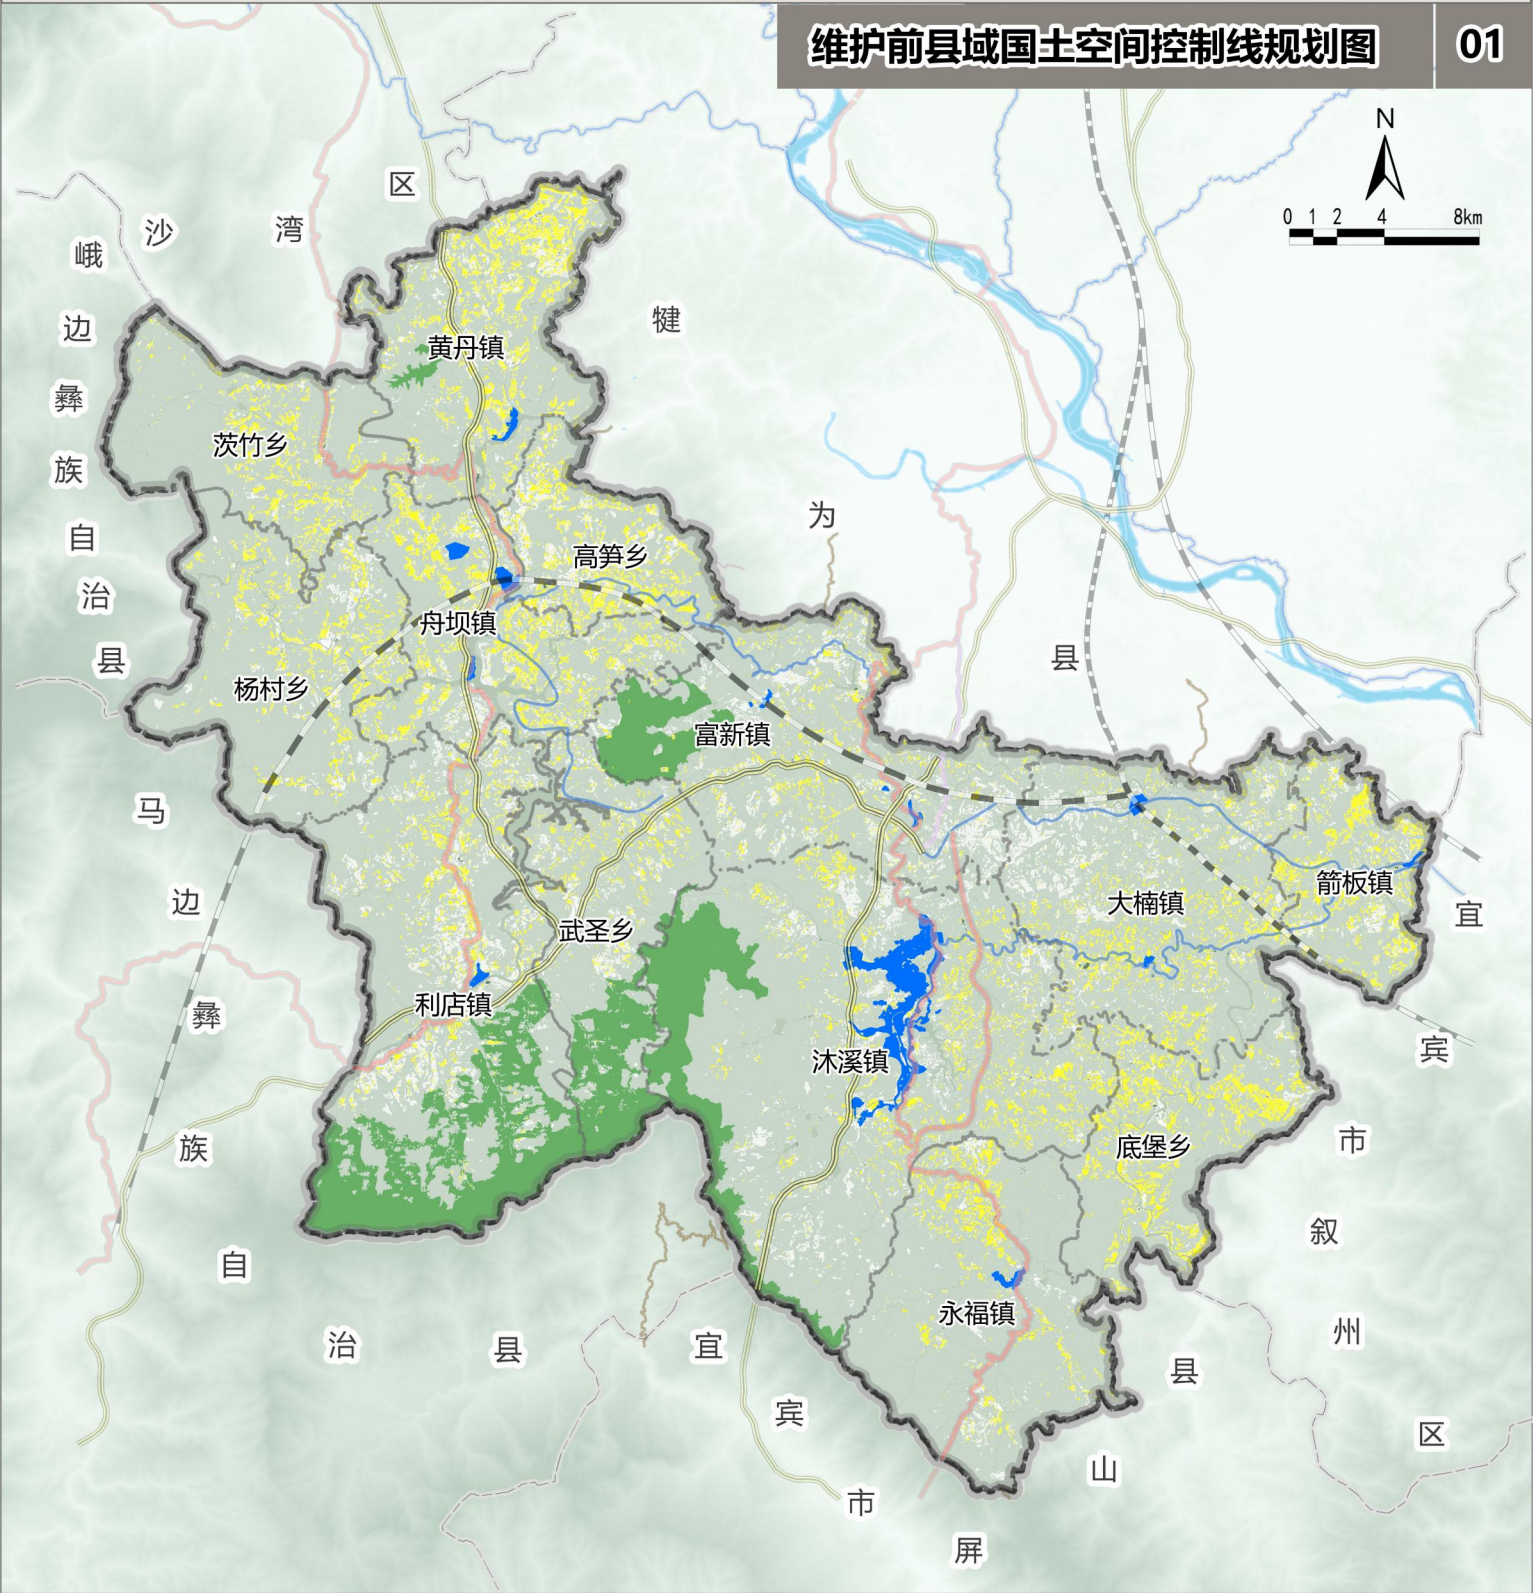

图例


- | | |
|------|--------|
| 县界 | 省道 |
| 乡镇界 | 永久基本农田 |
| 铁路 | 城镇开发边界 |
| 高速公路 | 生态保护红线 |
| 国道 | |
| 快速通道 | |

乐山市沐川县国土空间总体规划（2021—2035年）

动态维护方案

维护后县域国土空间控制线规划图

02

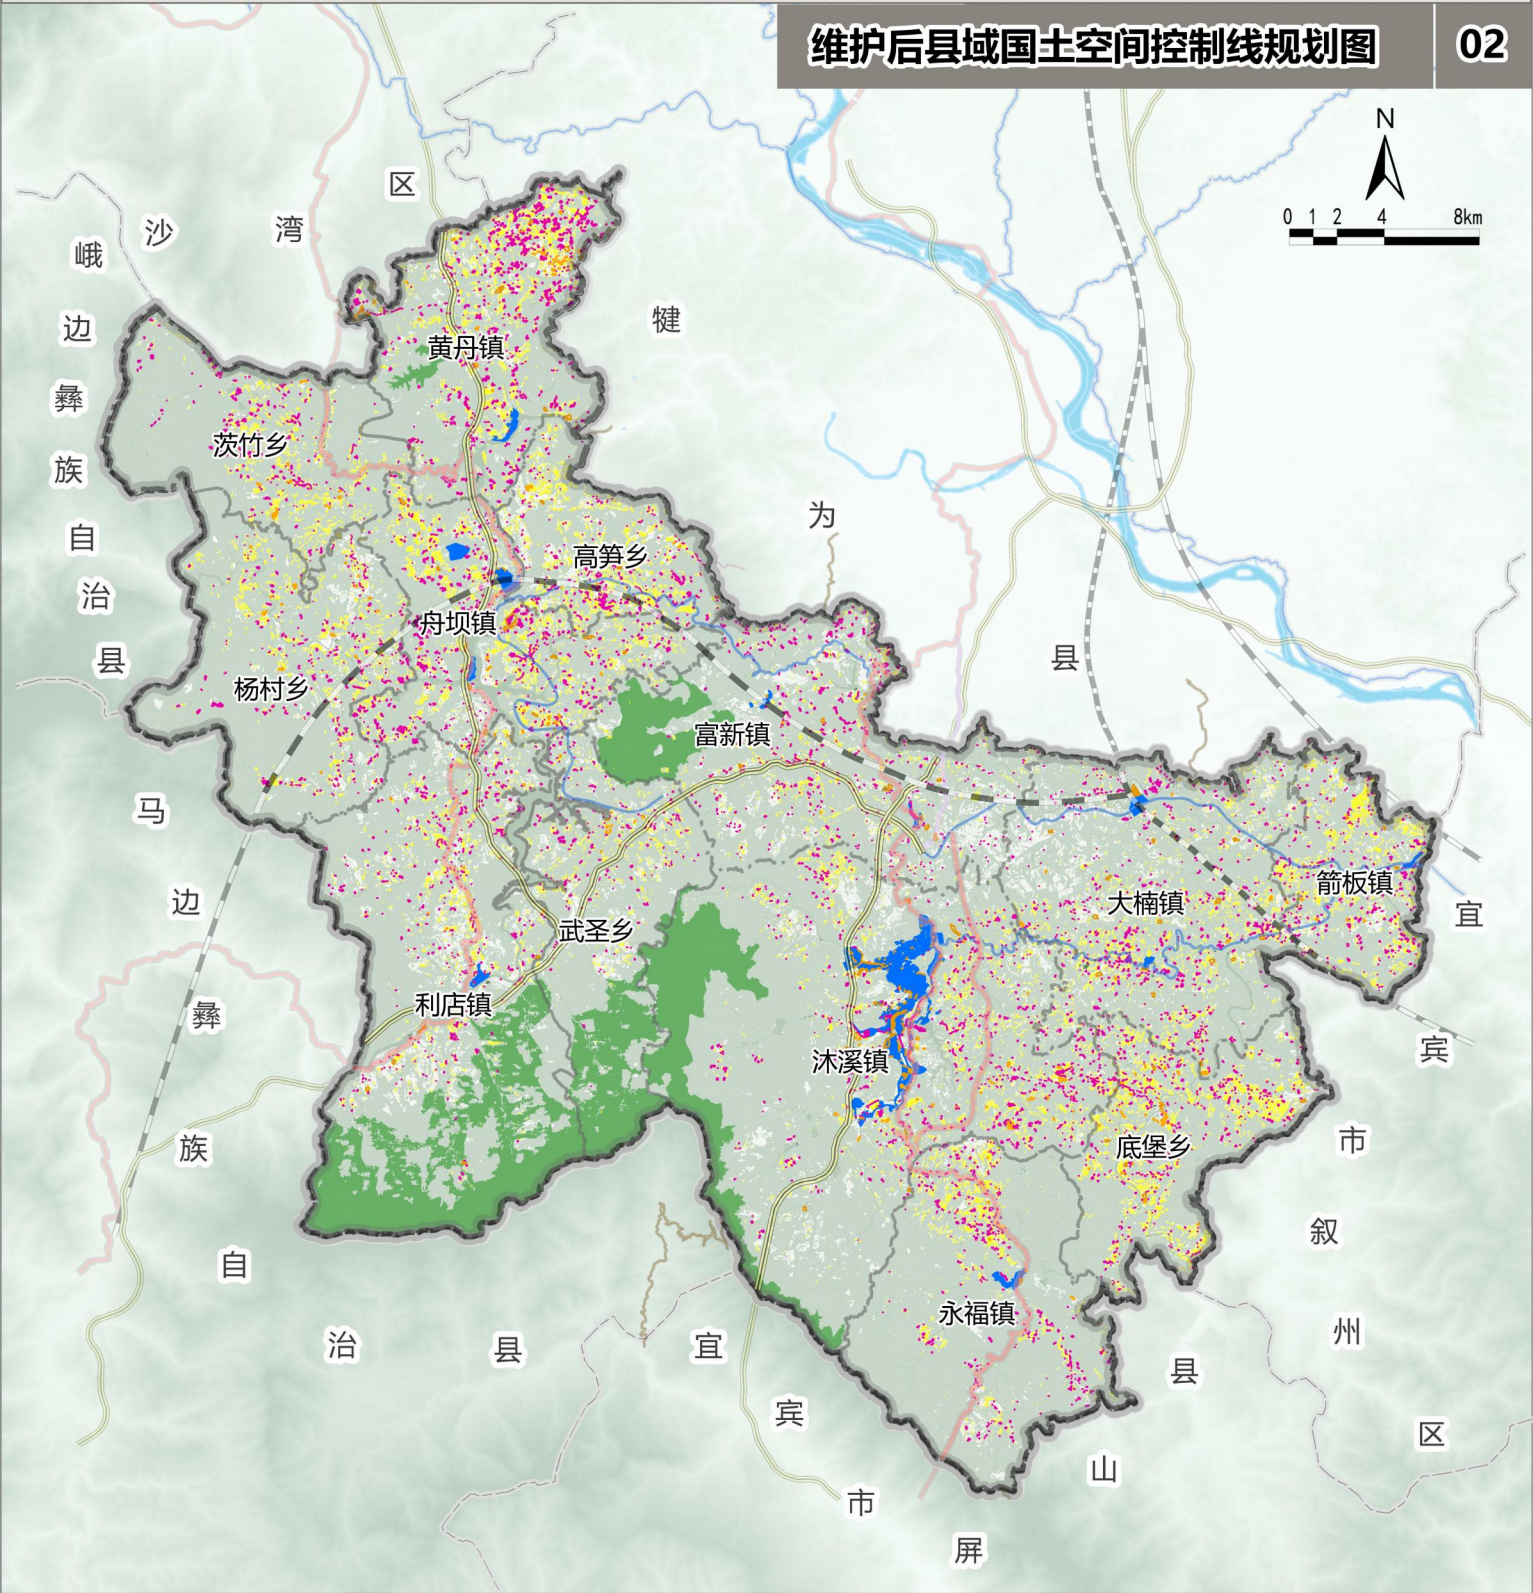


图例

- | | |
|------|--------|
| 县界 | 省道 |
| 乡镇界 | 永久基本农田 |
| 铁路 | 城镇开发边界 |
| 高速公路 | 生态保护红线 |
| 国道 | 调出 |
| 快速通道 | 调入 |

乐山市沐川县国土空间总体规划（2021—2035年） 动态维护方案

维护后县域永久基本农田规划图

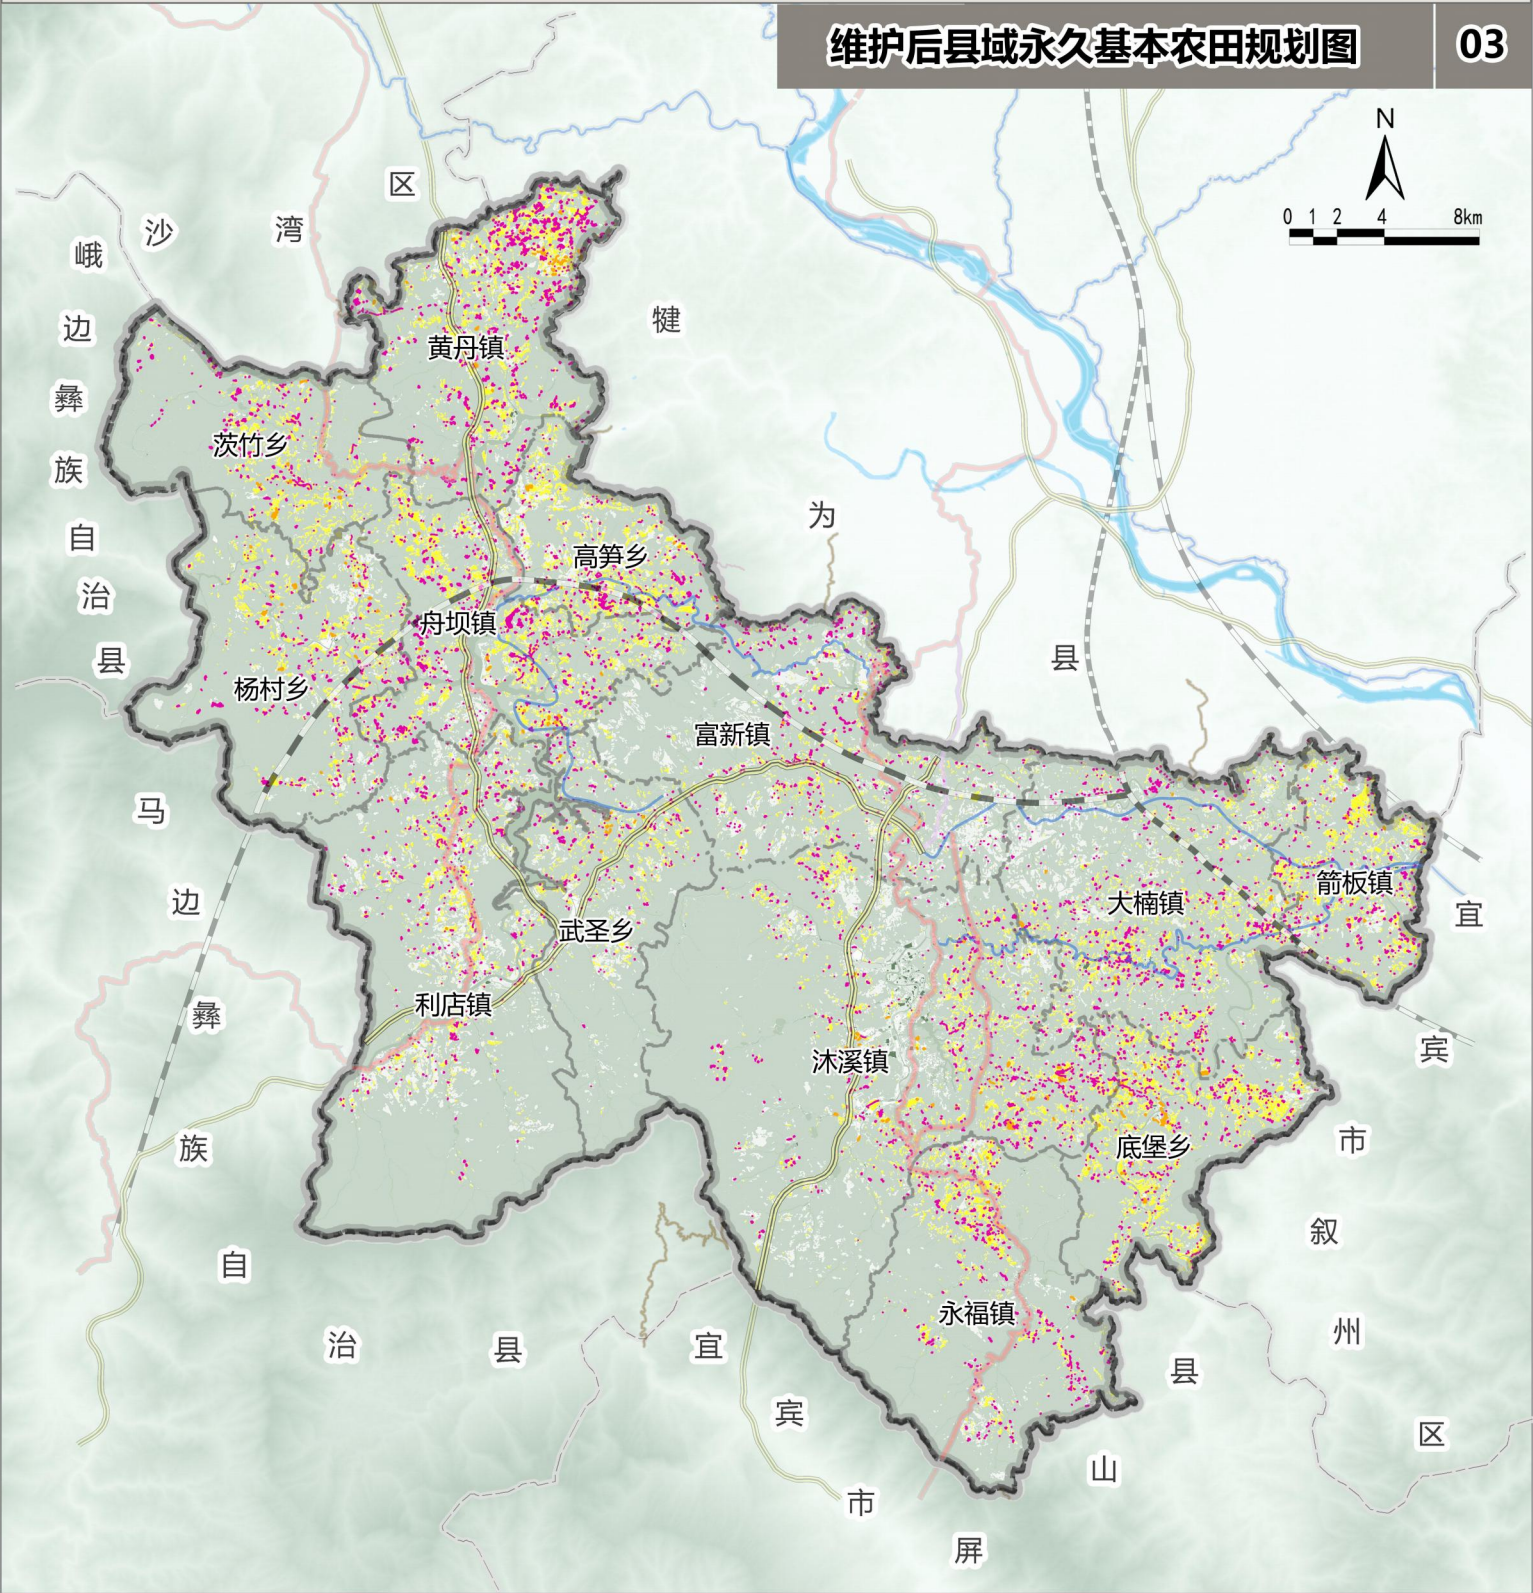


图例

- | | | | |
|--|------|--|--------|
| | 县界 | | 省道 |
| | 乡镇界 | | 永久基本农田 |
| | 铁路 | | 调出 |
| | 高速公路 | | 调入 |
| | 国道 | | |
| | 快速通道 | | |

乐山市沐川县国土空间总体规划（2021—2035年） 动态维护方案

维护后县域生态保护红线规划图

04

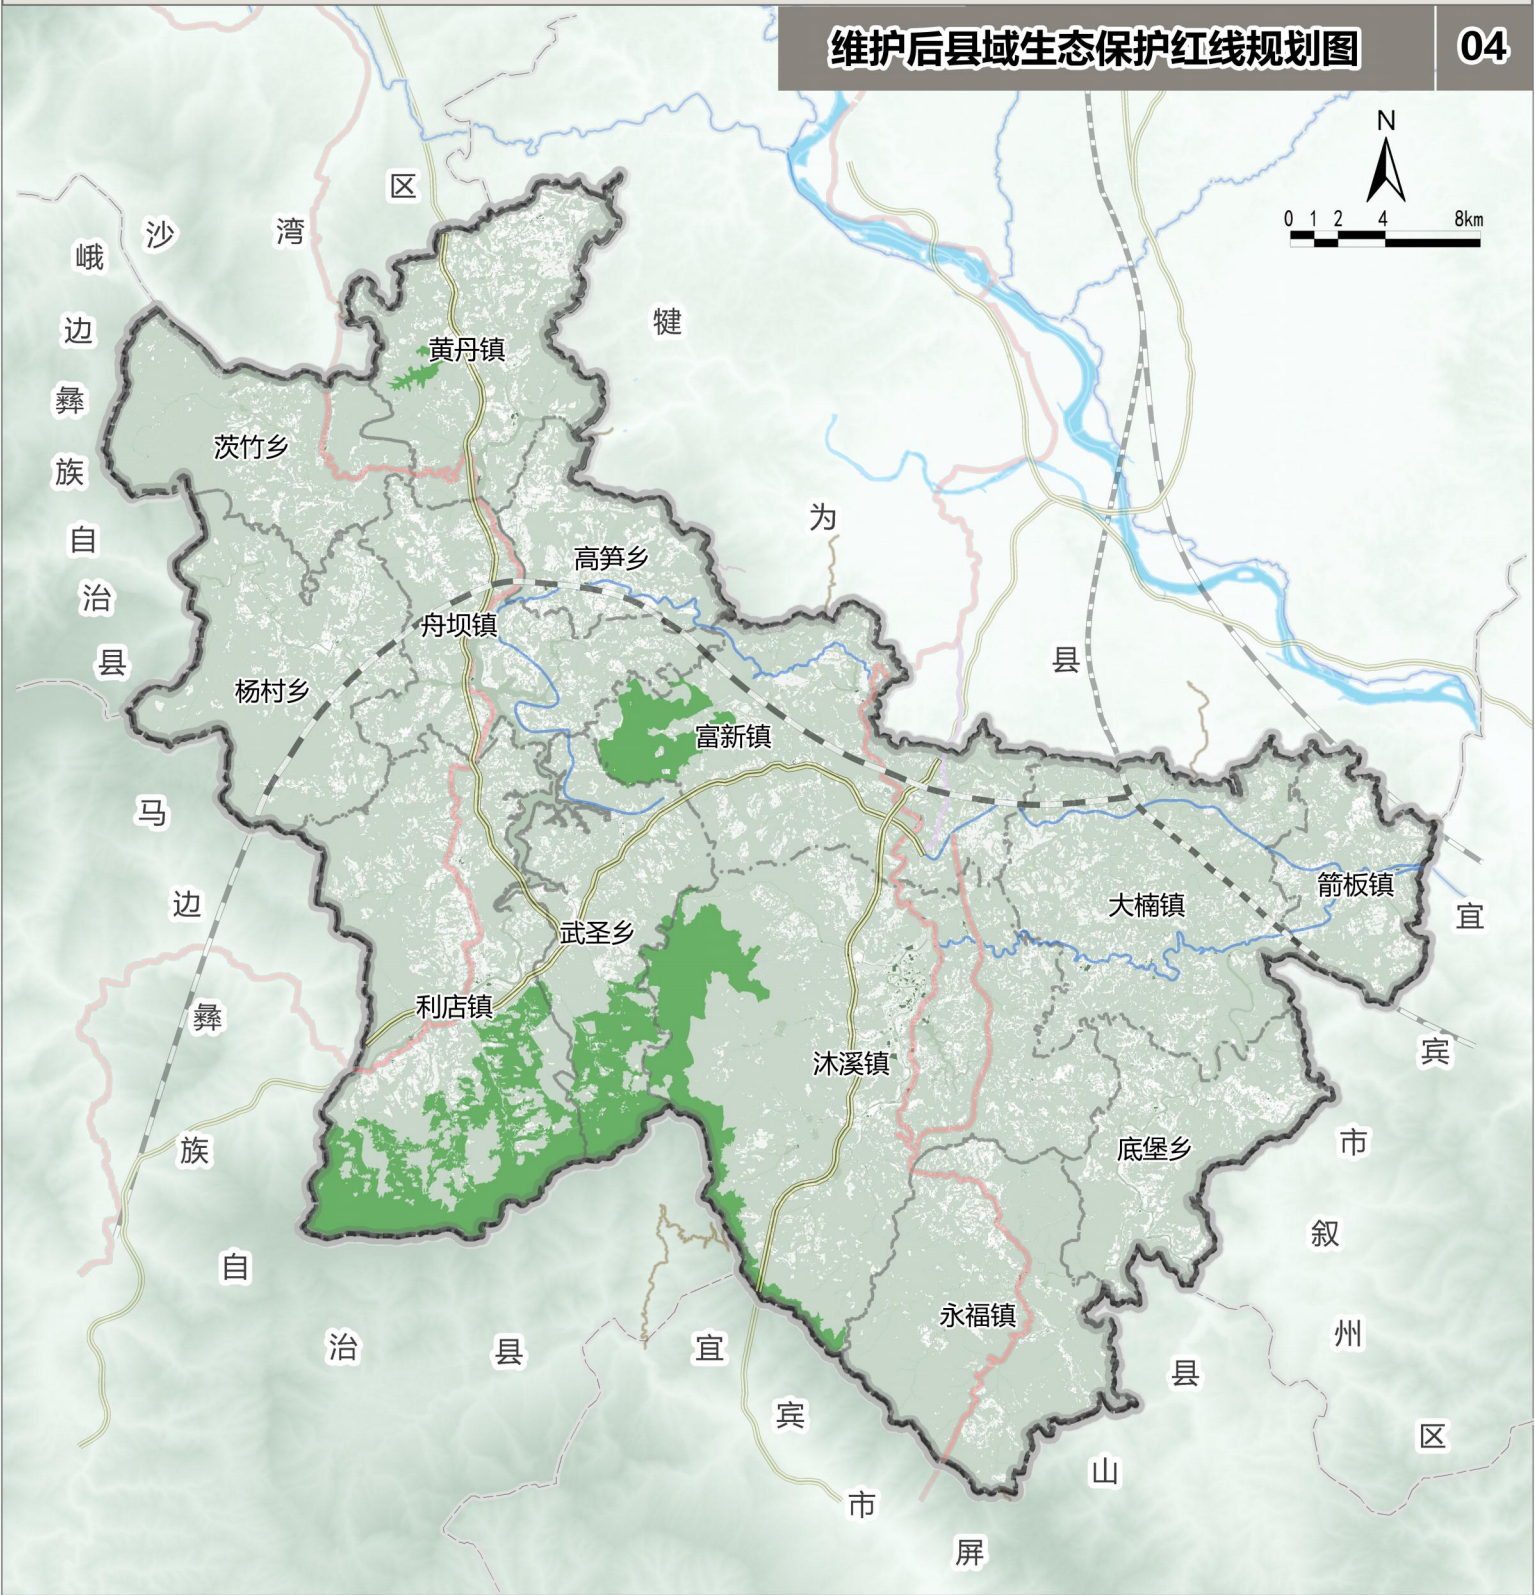

图例


- | | |
|------|--------|
| 县界 | 省道 |
| 乡界 | 生态保护红线 |
| 铁路 | 调出 |
| 高速公路 | 调入 |
| 国道 | |
| 快速通道 | |

乐山市沐川县国土空间总体规划（2021—2035年）

动态维护方案

维护后县域城镇开发边界规划图

05

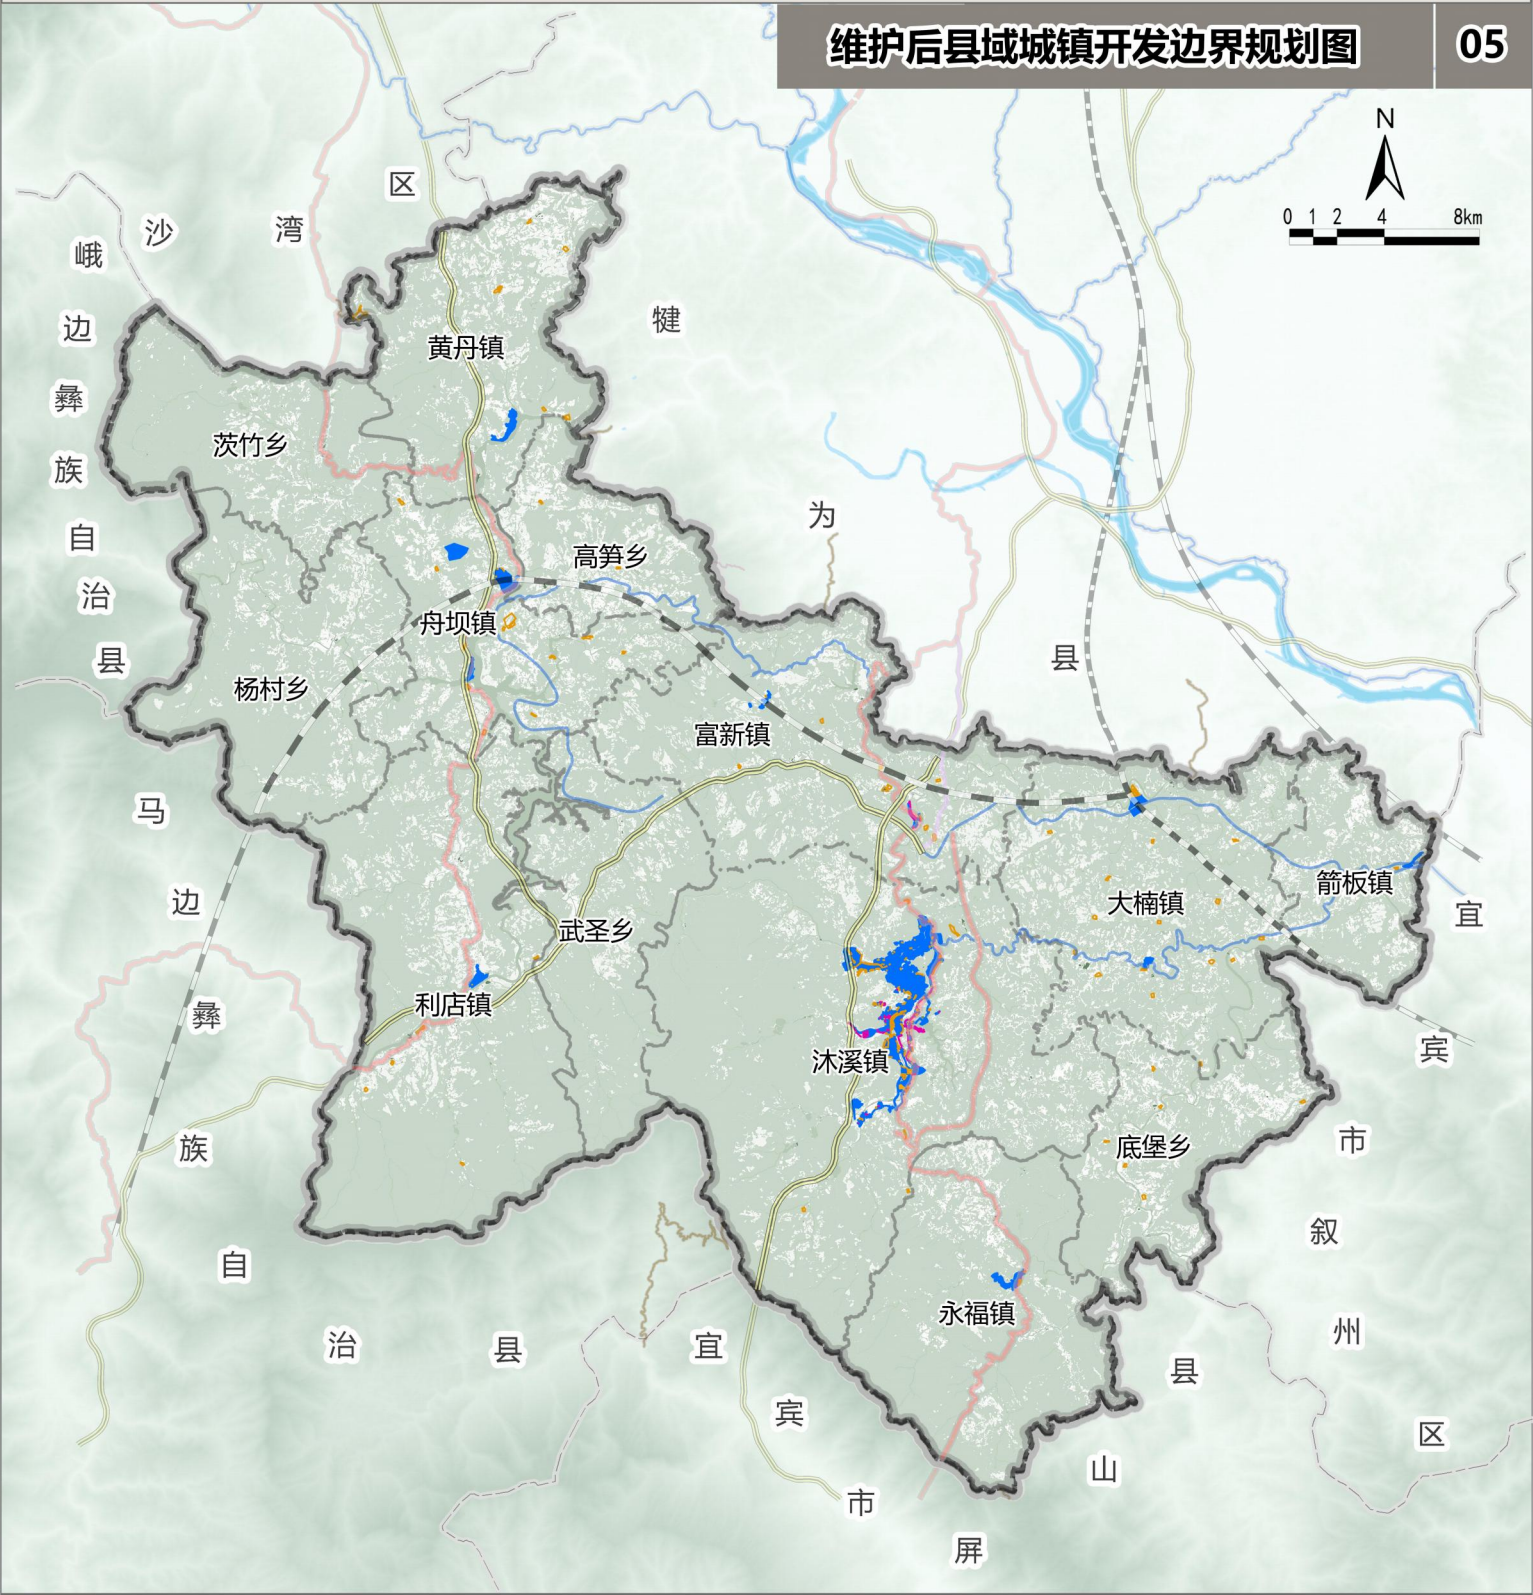


图例

- | | |
|------|--------|
| 县界 | 省道 |
| 乡镇界 | 城镇开发边界 |
| 铁路 | 调出 |
| 高速公路 | 调入 |
| 国道 | |
| 快速通道 | |

乐山市沐川县国土空间总体规划（2021—2035年） 动态维护方案

维护前县域国土空间规划分区图

06

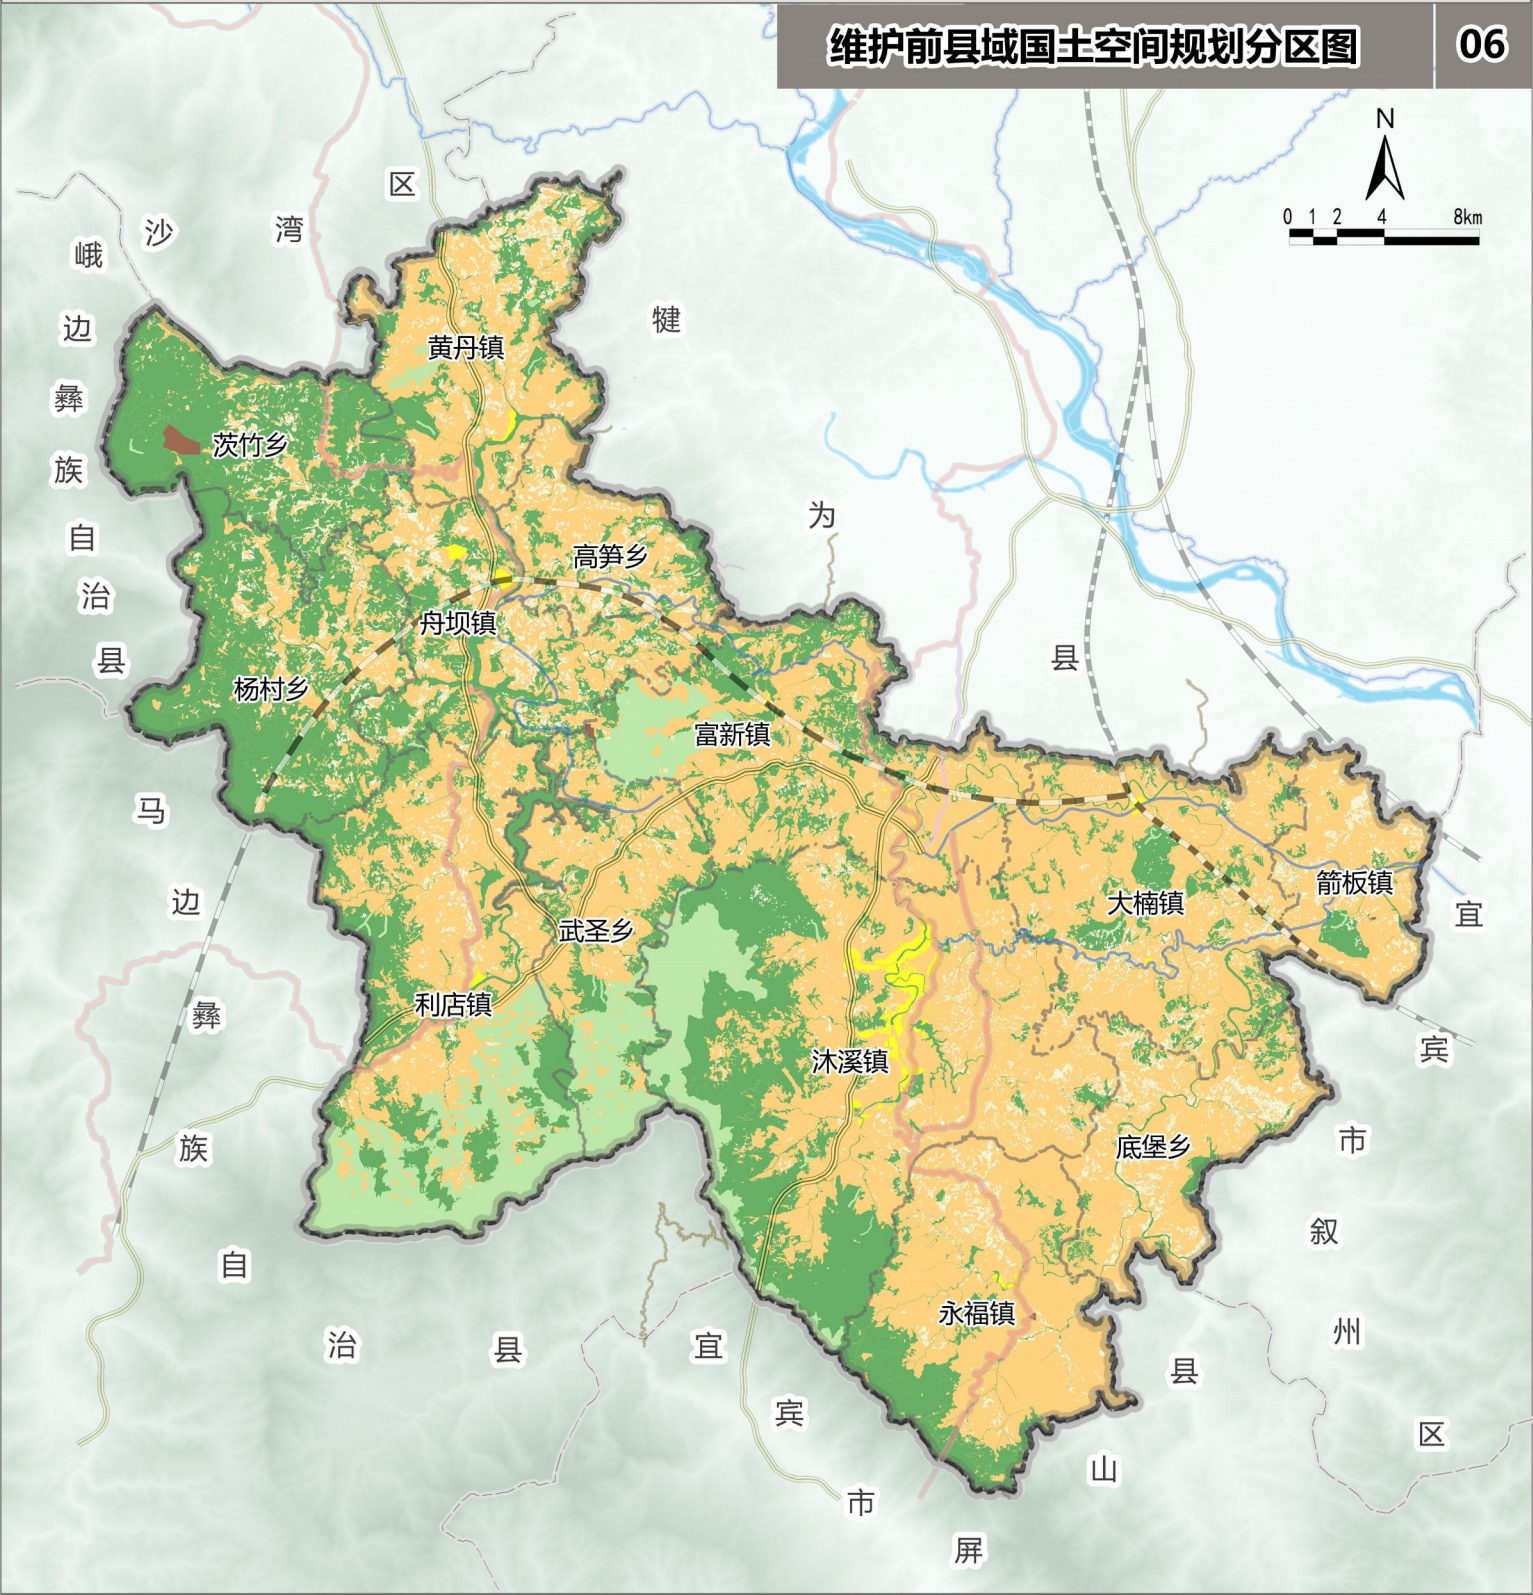


图例

- | | | |
|------|-------|-------|
| 县界 | 省道 | 城镇发展区 |
| 乡镇界 | 生态保护区 | |
| 铁路 | 生态控制区 | |
| 高速公路 | 农田保护区 | |
| 国道 | 乡村发展区 | |
| 快速通道 | 矿产能源区 | |

乐山市沐川县国土空间总体规划（2021—2035年） 动态维护方案

维护后县域国土空间规划分区图

07

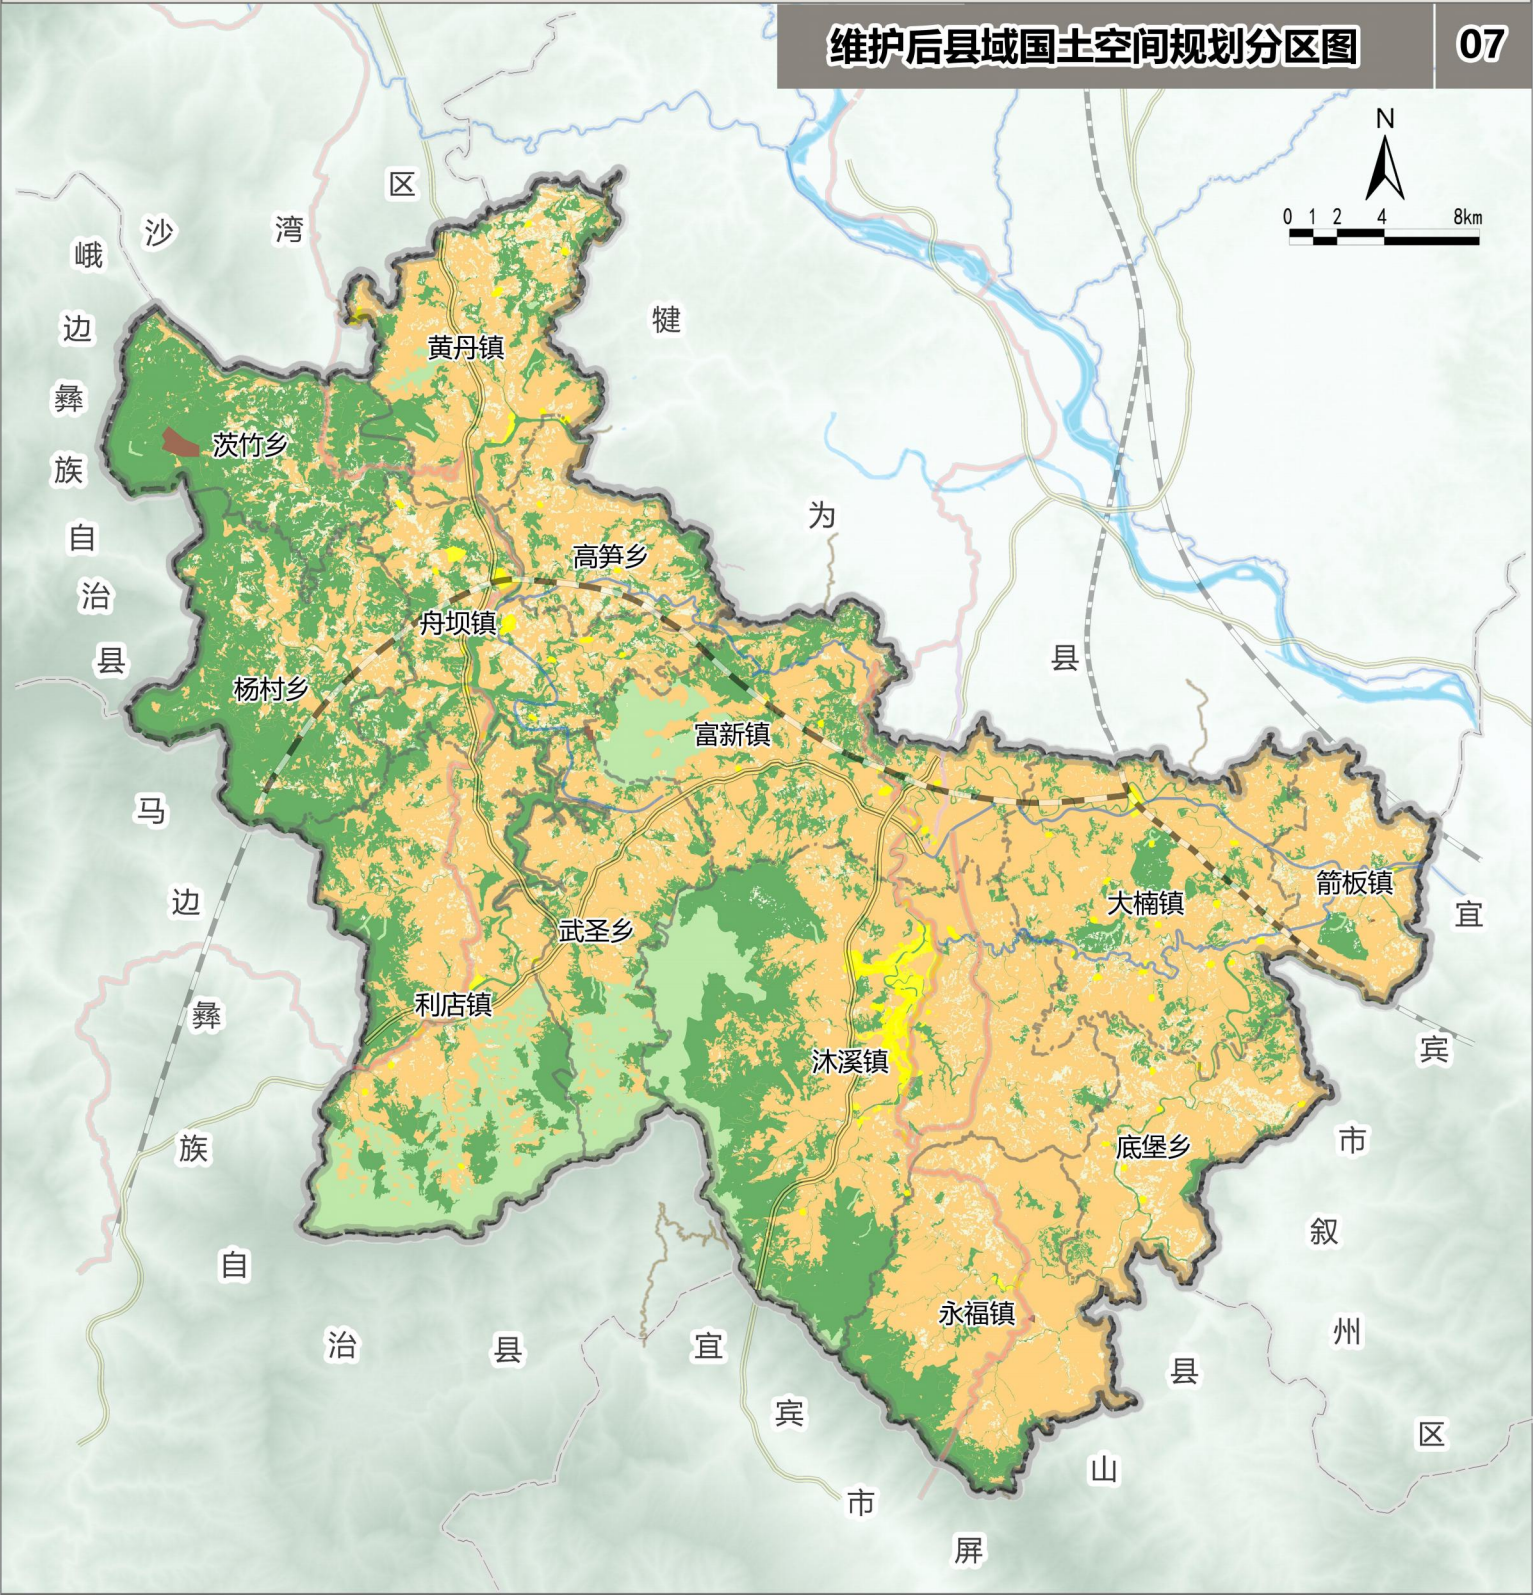



图例

- | | | |
|------|-------|-------|
| 县界 | 省道 | 城镇发展区 |
| 乡镇界 | 生态保护区 | |
| 铁路 | 生态控制区 | |
| 高速公路 | 农田保护区 | |
| 国道 | 乡村发展区 | |
| 快速通道 | 矿产能源区 | |

乐山市沐川县国土空间总体规划（2021—2035年） 动态维护方案

维护前中心城区土地使用规划图



08

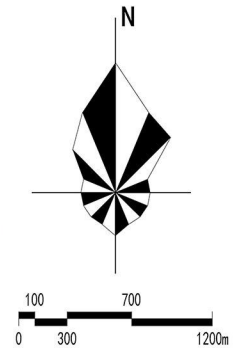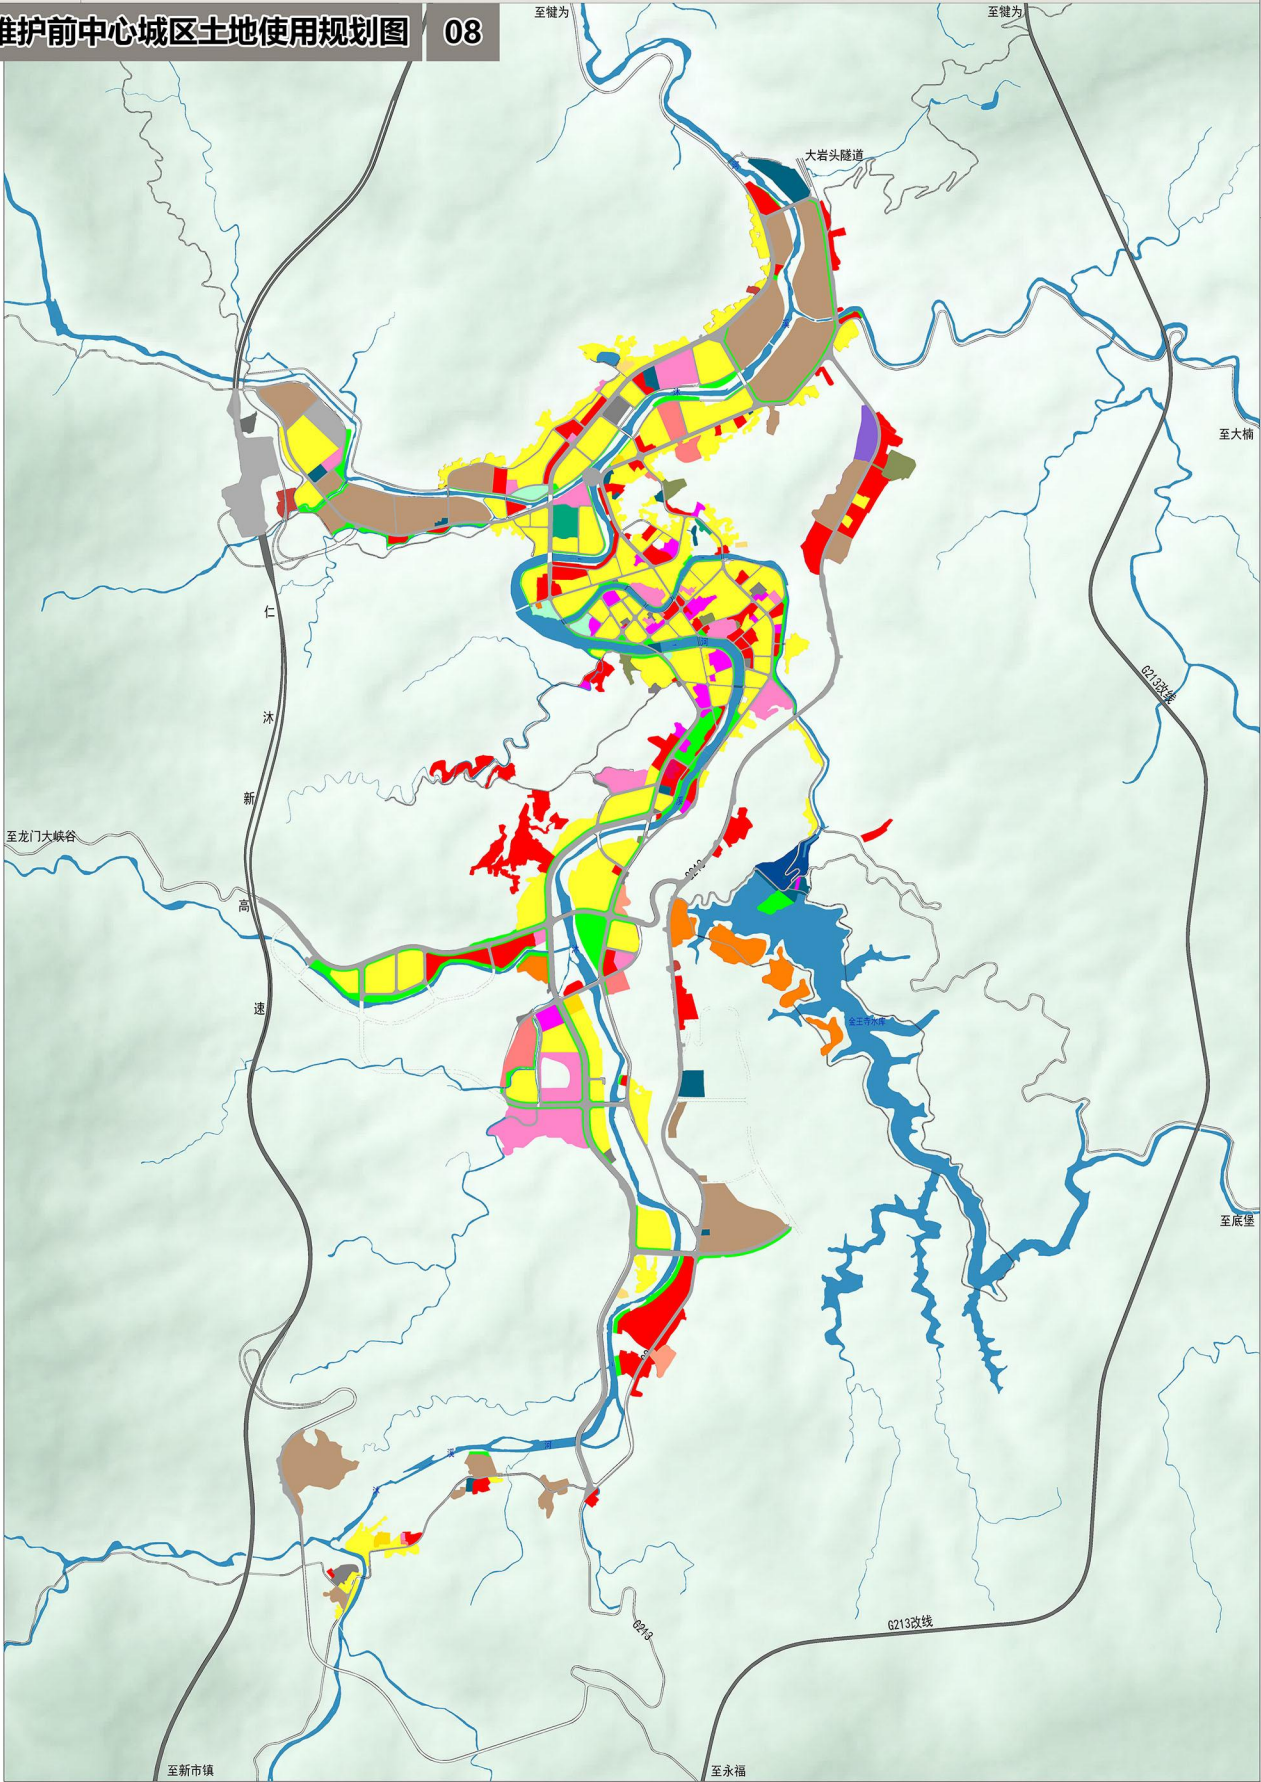

- 交通场站用地
- 仓储用地
- 体育用地
- 供水用地
- 供燃气用地
- 供电用地
- 公园绿地
- 公用设施营业网点用地
- 公路用地
- 医疗卫生用地
- 商业用地
- 商务金融用地
- 城镇住宅用地
- 城镇村道路用地
- 城镇社区服务设施用地
- 娱乐用地
- 工业用地
- 广场用地
- 排水用地
- 教育用地
- 文化用地
- 机关团体用地
- 水工设施用地
- 消防用地
- 特殊用地
- 环卫用地
- 留白用地
- 社会福利用地
- 科研用地
- 邮政用地

乐山市沐川县国土空间总体规划（2021—2035年） 动态维护方案

09

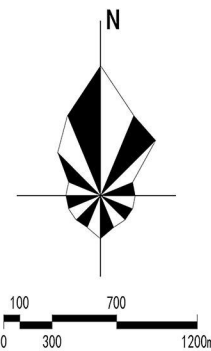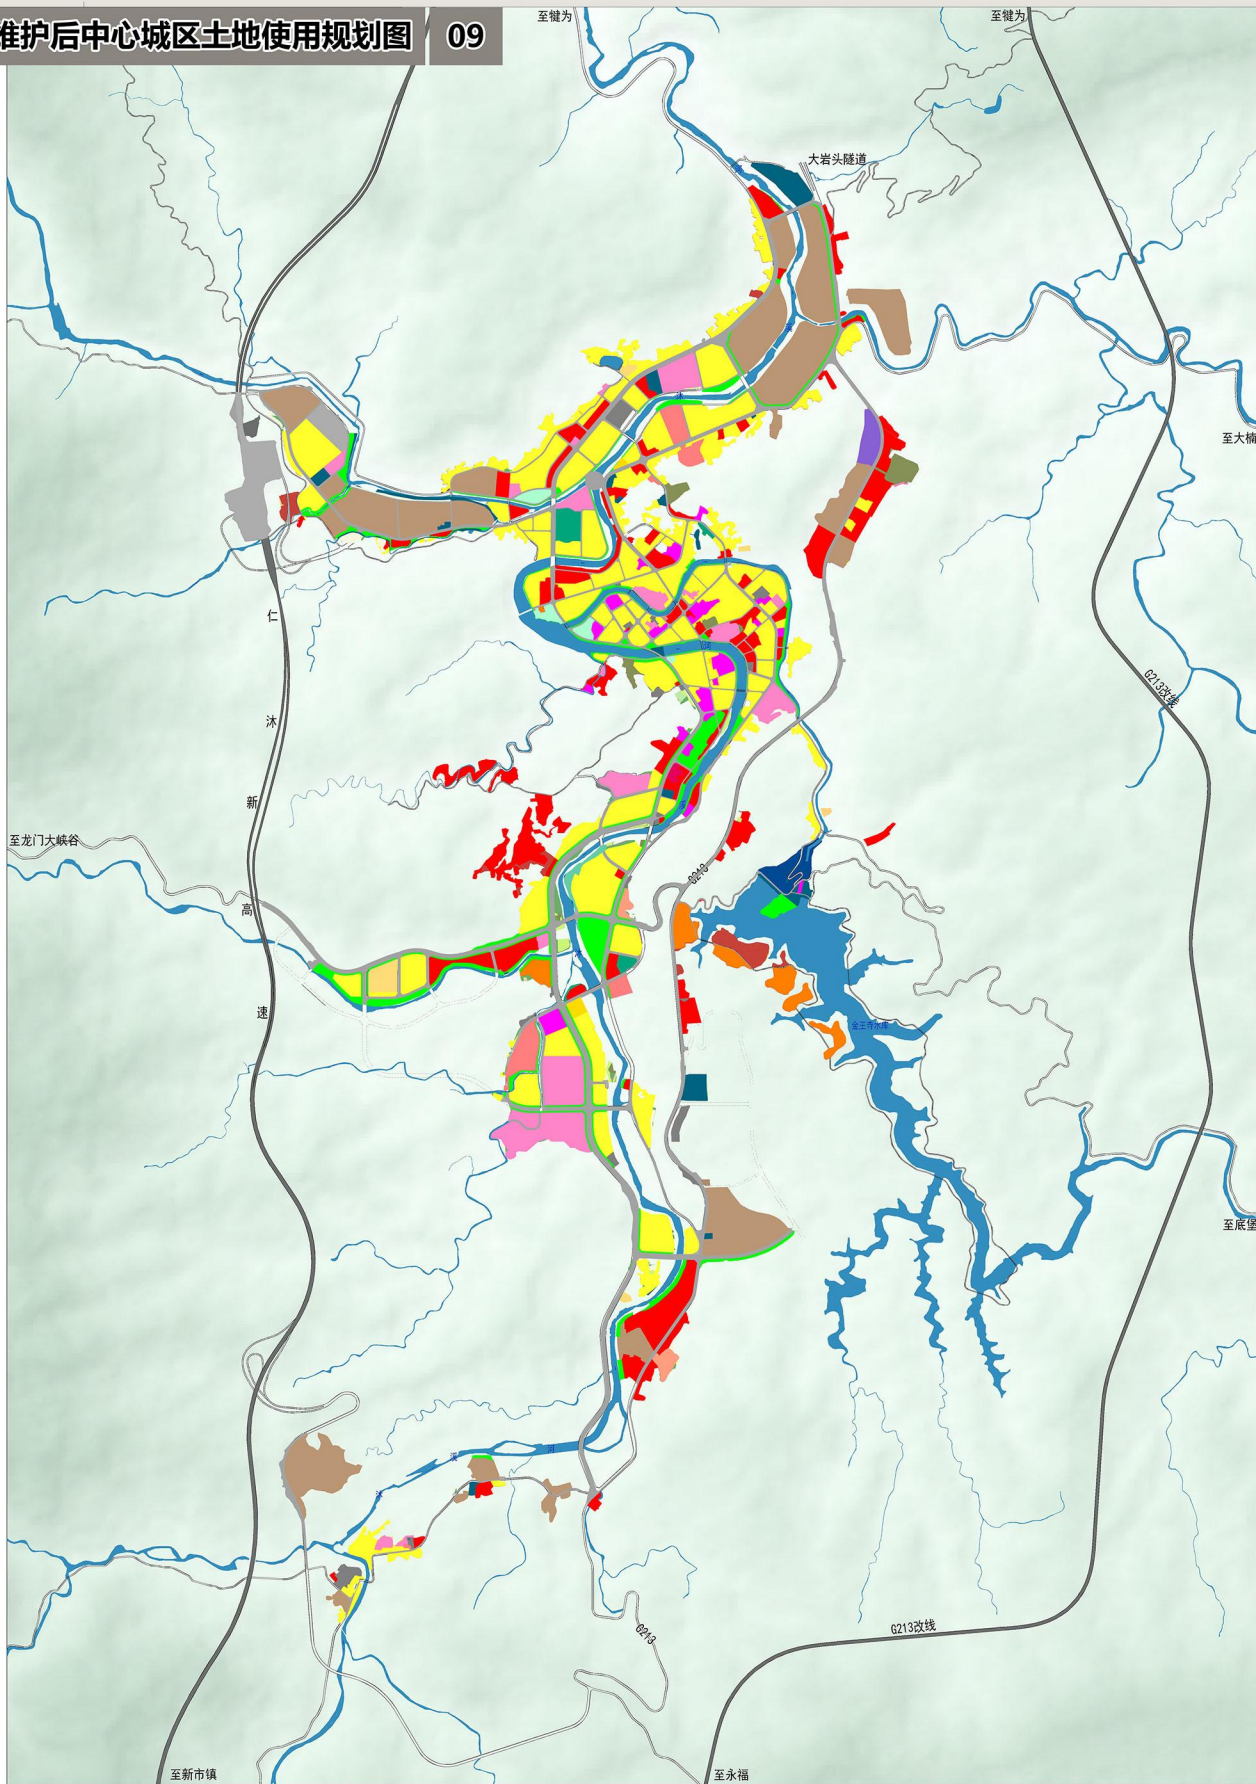

- | | |
|---|------------|
|  | 交通场站用地 |
|  | 仓储用地 |
|  | 体育用地 |
|  | 供水用地 |
|  | 供燃气用地 |
|  | 供电用地 |
|  | 公园绿地 |
|  | 公用设施营业网点用地 |
|  | 公路用地 |
|  | 医疗卫生用地 |
|  | 商业用地 |
|  | 商务金融用地 |
|  | 城镇住宅用地 |
|  | 城镇村道路用地 |
|  | 城镇社区服务设施用地 |
|  | 娱乐用地 |
|  | 工业用地 |
|  | 广场用地 |
|  | 排水用地 |
|  | 教育用地 |
|  | 文化用地 |
|  | 机关团体用地 |
|  | 水工设施用地 |
|  | 消防用地 |
|  | 特殊用地 |
|  | 环卫用地 |
|  | 留白用地 |
|  | 社会福利用地 |
|  | 科研用地 |
|  | 邮政用地 |