


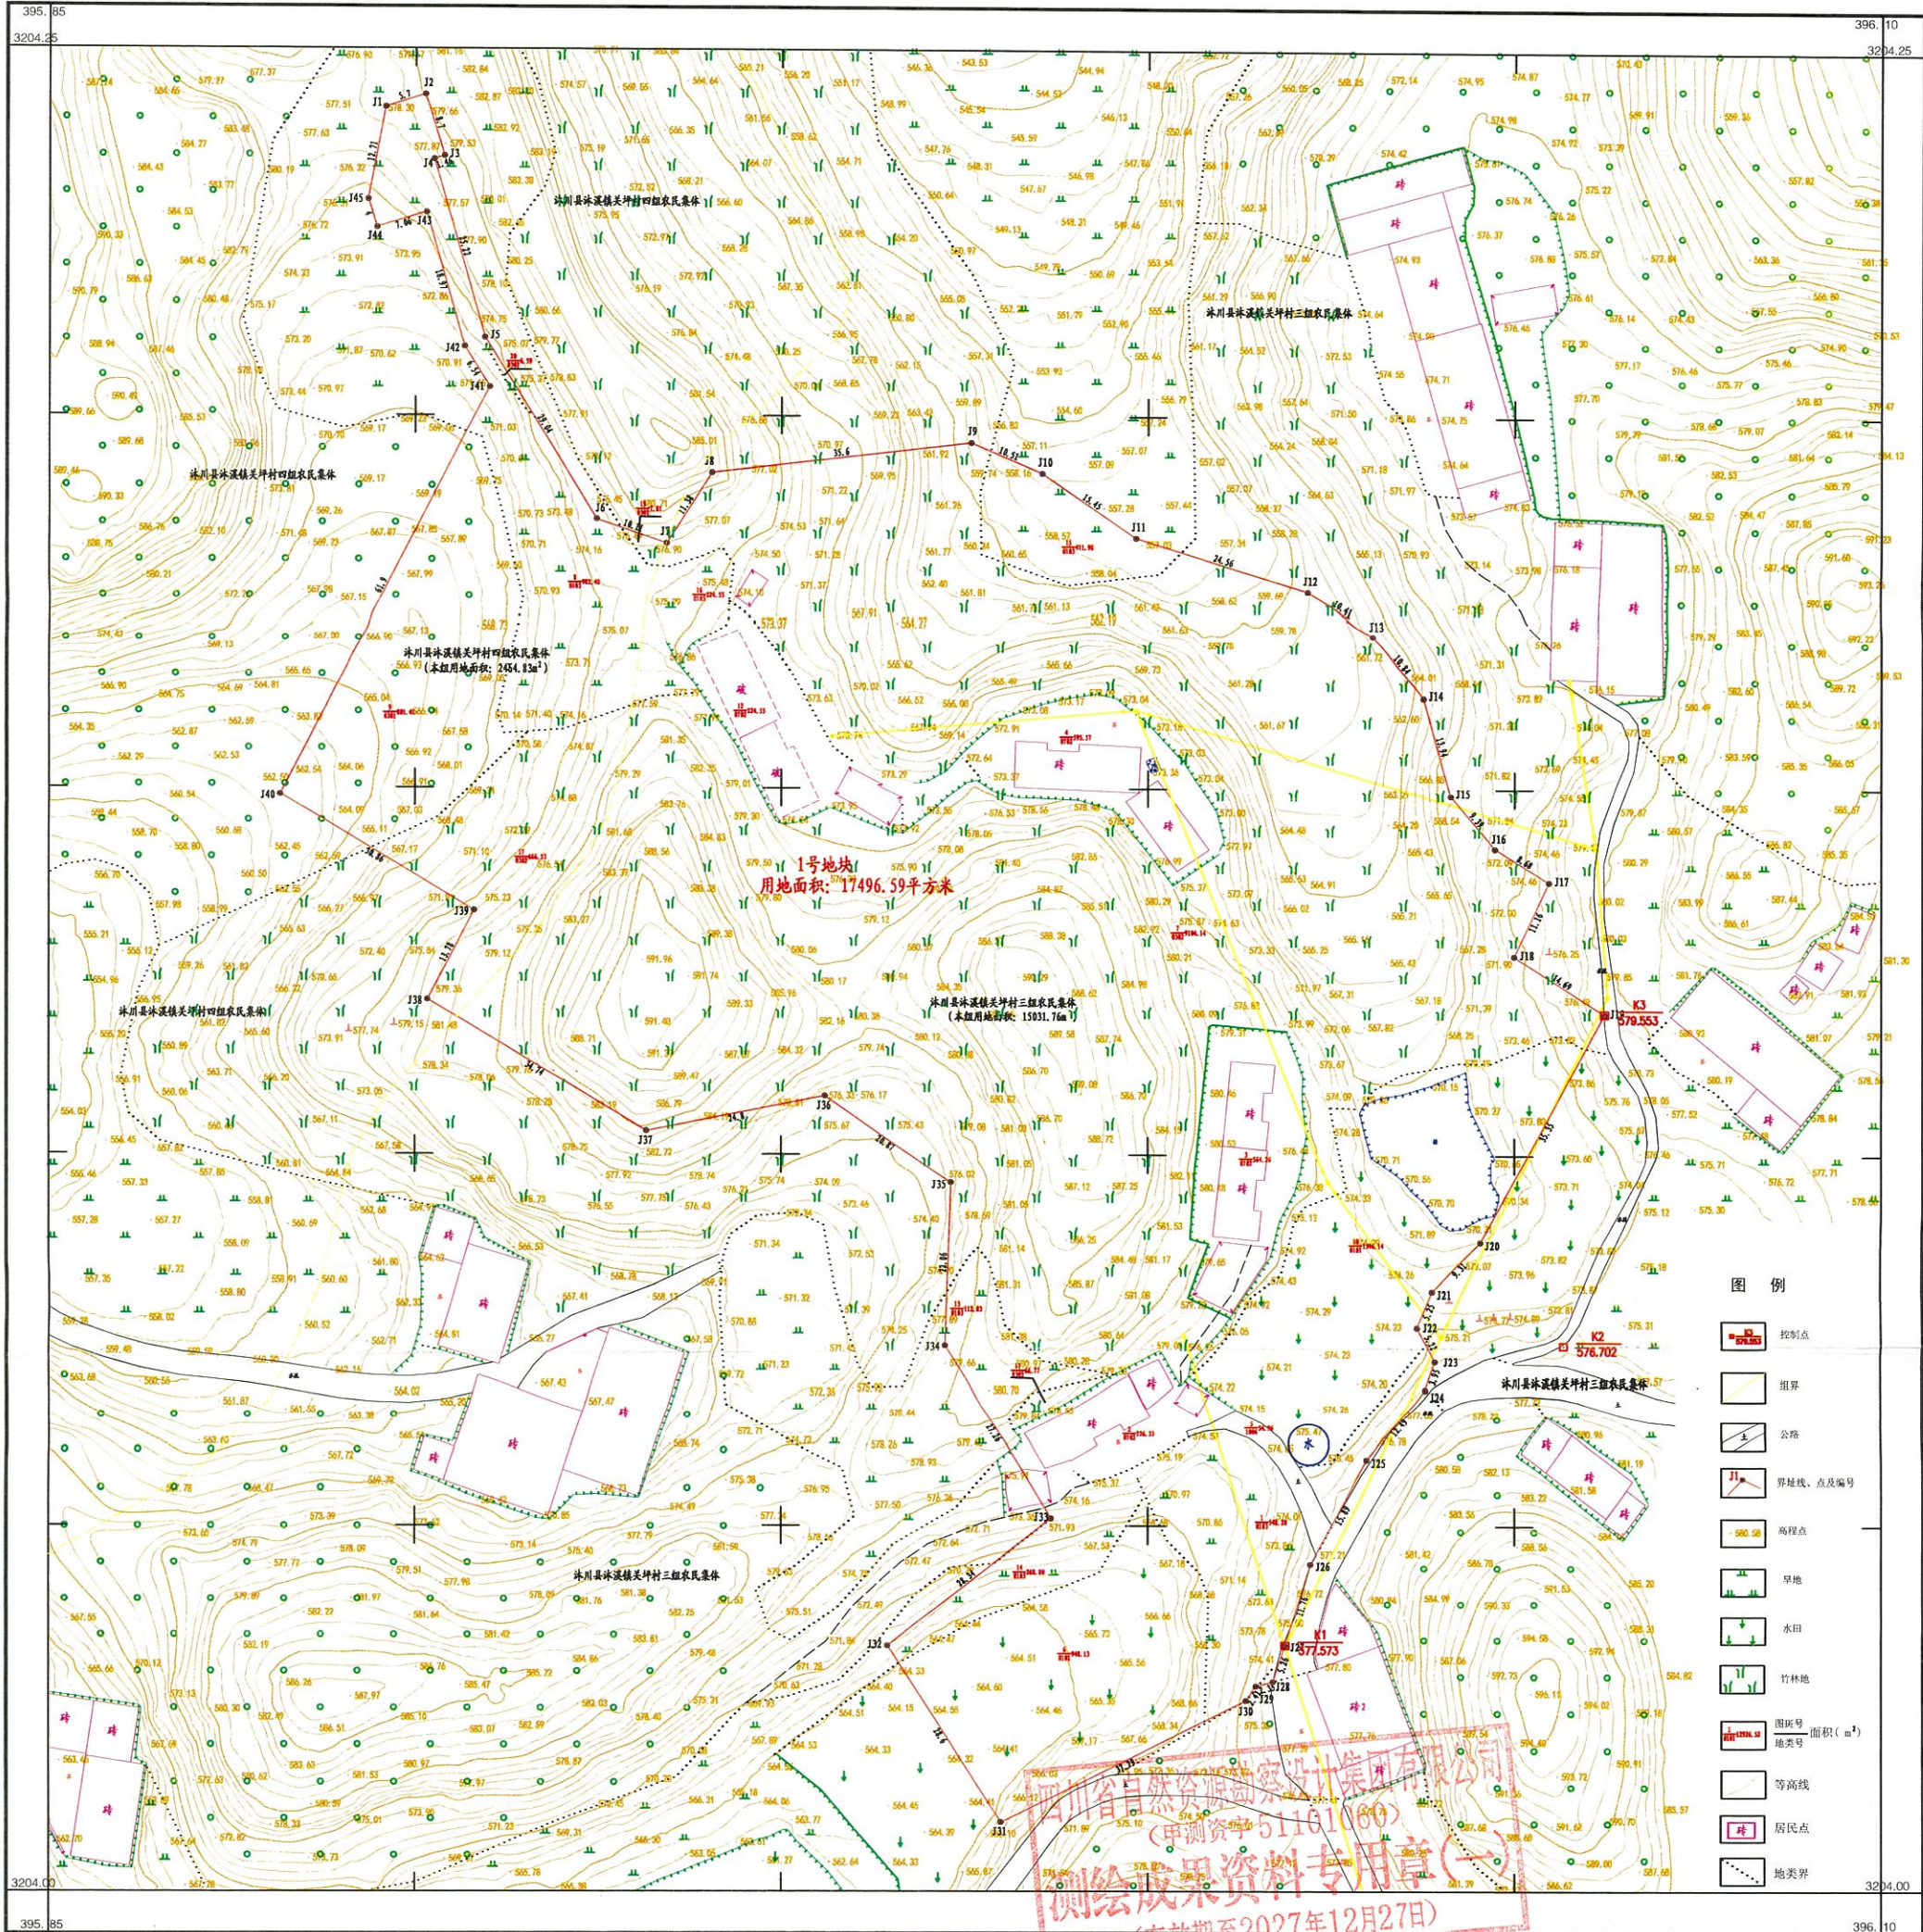

屏山区块首井勘探建设工程临时用地(一号地块)勘测定界图
3204.000-395.853




四川省自然资源勘察设计集团有限公司


2025年12月数字化制图
2000国家大地坐标系
1985国家高程基准, 基本等高距1米
2017年版图式

1:500
m 10 5 0 10 20 30 40

测量员: 刘 坤
绘图员: 马子洋
检查员: 徐廷海

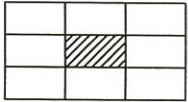

屏山区块首井勘探建设工程临时用地(二号地块)勘测定界图
3203.702-395.836

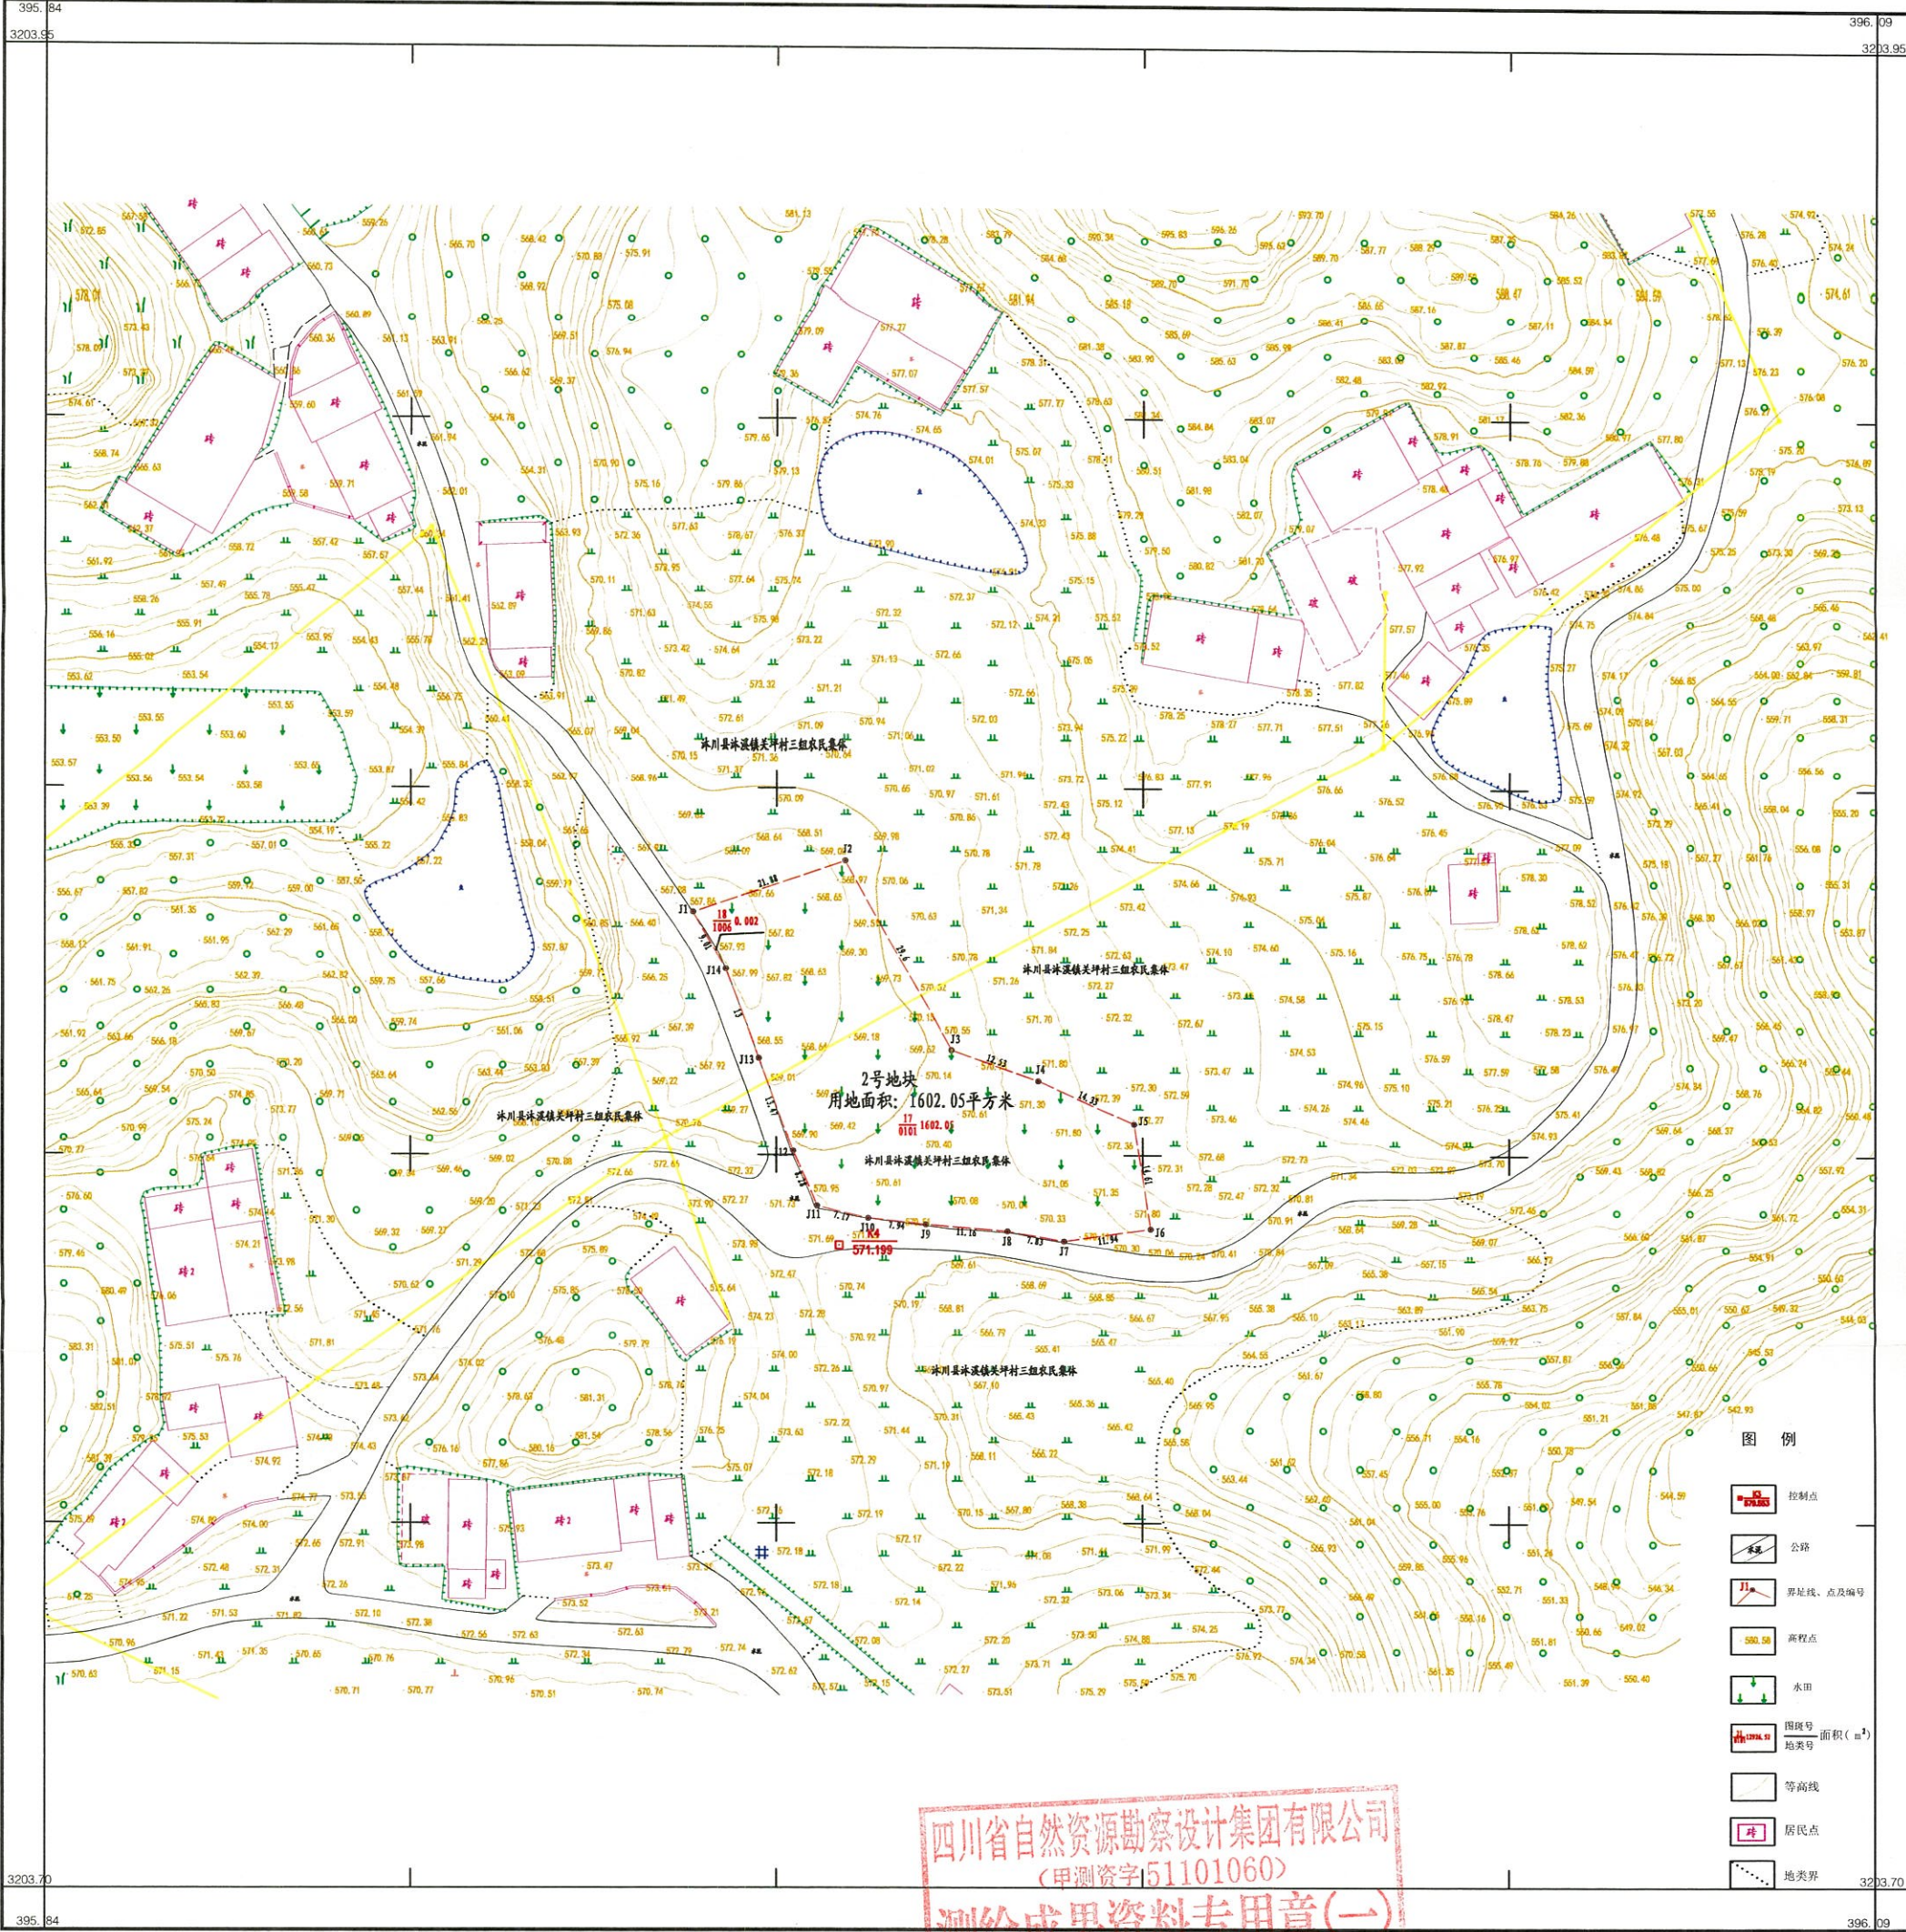

四川省自然资源勘察设计集团有限公司

四川省自然资源勘察设计集团有限公司
(甲测资字[51101060])
测绘成果资料专用章(一)
1:500
(有效期至2027年12月27日)

图例

- 控制点
- 公路
- 界址线、点及编号
- 高程点
- 水田
- 图斑号
- 地类号
- 等高线
- 居民点
- 地类界

测量员: 刘 坤
绘图员: 马子洋
检查员: 徐廷海

2025年12月数字化制图
2000国家大地坐标系
1985国家高程基准, 基本等高距1米
2017年版图式